

DISPENSA ELETRÔNICA Nº 2026.07.17.001

REGIDO PELA LEI Nº 14.133/2021, LEI COMPLEMENTAR Nº 123/2006 E DEMAIS LEGISLAÇÃO APLICÁVEL.

CONTRATANTE	Secretaria Municipal de Infraestrutura
OBJETO	EXECUÇÃO DE SERVIÇOS DE ENGENHARIA DESTINADOS À RECUPERAÇÃO DO CALÇADÃO DA BEIRA-MAR DO MUNICÍPIO DE CAMOCIM/CE
VALOR TOTAL ESTIMADO	R\$ 128.500,60 (Cento e vinte e oito mil, quinhentos reais e sessenta centavos)
PERÍODO DE PROPOSTAS	de 22/07/2026 às 17:00h até 27/07/2026 às 08:00h
PERÍODO DE LANCES	de 27/07/2026 às 08:00h até 27/07/2026 às 14:00h
CRITÉRIO DE JULGAMENTO	EMPREITADA POR PREÇO GLOBAL
LOCAL	https://www.licitamaisbrasil.com.br
FUNDAMENTAÇÃO	Art. 75, Inciso I da Lei 14.133 de 1º de Abril de 2021 da Lei nº 14.133/2021

- Para todas as referências de tempo será observado o horário de Brasília /DF.
- Dúvidas e esclarecimentos sobre credenciamento e operacionalização na Plataforma Licita Mais Brasil, poderão ser dirimidas através da central de atendimento aos licitantes, por telefone 08005916173, WhatsApp (11)4040-8714 ou e-mail contato@licitamaisbrasil.com.br, de segunda a sexta-feira das 08 às 17 horas.

PARTE A

- Objeto da Contratação Direta.
- Participação na Dispensa Eletrônica.
- Ingresso na Dispensa Eletrônica e Cadastramento da Proposta Inicial
- Fase de Lances
- Julgamento das Propostas de Preço

- Habilitação
- Contratação
- Sanções
- Das Disposições Gerais

PARTE B.

- ANEXO I – Projeto Básico.
- ANEXO II - Projeto Executivo
- ANEXO III – Declarações
- ANEXO IV – Minuta do Termo de Contrato

EDITAL DE DISPENSA ELETRÔNICA Nº 2026.07.17.001
(Processo Administrativo n.º 2026.07.17.001)

Torna-se público que a Secretaria Municipal de Infraestrutura, por meio do(a) ordenador(a), Diego Gomes Aguiar, realizará Dispensa Eletrônica(o), com critério de julgamento Menor Preço Global **MENOR PREÇO EMPREITADA POR PREÇO GLOBAL**, na hipótese do Art. 75, Inciso I da Lei 14.133 de 1º de Abril de 2021, nos termos da Lei nº 14.133, de 1º de abril de 2021, da Instrução Normativa SEGES/ME nº 67/2021 e suas alterações posteriores, e demais legislação aplicável.

Data da sessão: 27/07/2026

Link: <https://www.licitamaisbrasil.com.br>

Horário da Fase de Lances: 08:00h às 14:00h

1. OBJETO DA CONTRATAÇÃO DIRETA

1.1. O objeto da presente dispensa é a escolha da proposta mais vantajosa para a por dispensa de licitação de **EXECUÇÃO DE SERVIÇOS DE ENGENHARIA DESTINADOS À RECUPERAÇÃO DO CALÇADÃO DA BEIRA-MAR DO MUNICÍPIO DE CAMOCIM/CE**, conforme condições, quantidades e exigências estabelecidas neste Aviso de Contratação Direta e seus anexos.

1.2. A contratação será por empreitada por preço global, com valor estimado de R\$ 128.500,60 (Cento e vinte e oito mil, quinhentos reais e sessenta centavos).

1.3. O critério de julgamento adotado será o **MENOR PREÇO EMPREITADA POR PREÇO GLOBAL**, observadas as exigências contidas neste Aviso de Contratação Direta e seus Anexos quanto às especificações do objeto.

2. PARTICIPAÇÃO NA DISPENSA ELETRÔNICA.

2.1. A participação na presente dispensa eletrônica se dará mediante Sistema de Dispensa Eletrônica integrante da Plataforma Licita Mais Brasil, disponível no endereço eletrônico <https://www.licitamaisbrasil.com.br>.

2.1.1. Os fornecedores deverão atender aos procedimentos previstos no Manual do Sistema de Dispensa Eletrônica, disponível na Plataforma Licita Mais Brasil, para acesso ao sistema e operacionalização.

2.1.2. O fornecedor é o responsável por qualquer transação efetuada diretamente ou por seu representante no Sistema de Dispensa Eletrônica, não cabendo ao provedor do Sistema ou ao órgão entidade promotor do procedimento a responsabilidade por eventuais danos decorrentes de uso indevido da senha, ainda que por terceiros não autorizados.

2.2. Não poderão participar desta dispensa os fornecedores:

2.2.1. que não atendam às condições deste Aviso de Contratação Direta e seu(s) anexo(s);

2.2.2. estrangeiros que não tenham representação legal no Brasil com poderes expressos para receber citação e responder administrativa ou judicialmente;

2.2.3. que se enquadrem nas seguintes vedações:

a) autor do anteprojeto, do projeto básico ou do projeto executivo, pessoa física ou jurídica, quando a contratação versar sobre obra, serviços ou fornecimento de bens a ele relacionados;

b) empresa, isoladamente ou em consórcio, responsável pela elaboração do projeto básico ou do projeto executivo, ou empresa da qual o autor do projeto seja dirigente, gerente, controlador, acionista ou detentor de mais de 5% (cinco por cento) do capital com direito a voto, responsável técnico ou subcontratado, quando a contratação versar sobre obra, serviços ou fornecimento de bens a ela necessários;

c) pessoa física ou jurídica que se encontre, ao tempo da contratação, impossibilitada de contratar em decorrência de sanção que lhe foi imposta;

d) aquele que mantenha vínculo de natureza técnica, comercial, econômica, financeira, trabalhista ou civil com dirigente do órgão ou entidade contratante ou com agente público que desempenhe função na licitação ou atue na fiscalização ou na gestão do contrato, ou que deles seja cônjuge, companheiro ou parente em linha reta, colateral ou por afinidade, até o terceiro grau;

e) empresas controladoras, controladas ou coligadas, nos termos da [Lei nº 6.404, de 15 de dezembro de 1976](#), concorrendo entre si;

f) pessoa física ou jurídica que, nos 5 (cinco) anos anteriores à divulgação do aviso, tenha sido condenada judicialmente, com trânsito em julgado, por exploração de trabalho infantil, por submissão de trabalhadores a condições análogas às de escravo ou por contratação de adolescentes nos casos vedados pela legislação trabalhista

2.2.3.1. Equiparam-se aos autores do projeto as empresas integrantes do mesmo grupo econômico;

2.2.3.2. aplica-se o disposto na alínea "c" também ao fornecedor que atue em substituição a outra pessoa, física ou jurídica, com o intuito de burlar a efetividade da sanção a ela aplicada, inclusive a sua controladora, controlada ou coligada, desde que devidamente comprovado o ilícito ou a utilização fraudulenta da personalidade jurídica do fornecedor;

2.2.4. organizações da Sociedade Civil de Interesse Público - OSCIP, atuando nessa condição (Acórdão nº 746/2014-TCU-Plenário);

2.2.5. Não poderá participar, direta ou indiretamente, da dispensa eletrônica ou da execução do contrato agente público do órgão ou entidade contratante, devendo ser observadas as situações que possam configurar conflito de interesses no exercício ou após o exercício do cargo ou emprego, nos termos da legislação que disciplina a matéria, conforme § 1º do art. 9º da Lei n.º 14.133, de 2021.

3. INGRESSO NA DISPENSA ELETRÔNICA E CADASTRAMENTO DA PROPOSTA INICIAL

3.1. O ingresso do prestador na disputa da dispensa eletrônica se dará com o cadastramento de sua proposta inicial, na forma deste item.

3.2. O fornecedor interessado, após a divulgação do aviso de contratação direta, encaminhará, exclusivamente por meio do Sistema de Dispensa Eletrônica, a proposta com a descrição do objeto ofertado, a marca do produto, quando for o caso, e o preço, até a data e o horário estabelecidos para abertura do procedimento.

3.3. Todas as especificações do objeto contidas na proposta, em especial o preço, vinculam a Contratada.

3.4. Nos valores propostos estarão inclusos todos os custos operacionais, encargos previdenciários, trabalhistas, tributários, comerciais e quaisquer outros que incidam direta ou indiretamente na prestação dos serviços;

3.4.1. A proposta também deverá conter declaração de que compreende a integralidade dos custos para atendimento dos direitos trabalhistas assegurados na Constituição Federal, nas leis trabalhistas, nas normas infralegais, nas convenções coletivas de trabalho e nos termos de ajustamento de conduta vigentes na data de entrega das propostas.

3.4.2. Os preços ofertados, tanto na proposta inicial, quanto na etapa de lances, serão de exclusiva responsabilidade do fornecedor, não lhe assistindo o direito de pleitear qualquer alteração, sob alegação de erro, omissão ou qualquer outro pretexto.

3.5. Se o regime tributário da empresa implicar o recolhimento de tributos em percentuais variáveis, a cotação adequada será a que corresponde à média dos efetivos recolhimentos da empresa nos últimos doze meses.

3.6. Independentemente do percentual de tributo inserido na planilha, no pagamento serão retidos na fonte os percentuais estabelecidos na legislação vigente.

3.7. A apresentação das propostas implica obrigatoriedade do cumprimento das disposições nelas contidas, em conformidade com o que dispõe nos Projeto Básico e Projeto Executivo, assumindo o proponente o compromisso de executar os serviços nos seus termos, bem como de fornecer os materiais, equipamentos, ferramentas e utensílios necessários, em quantidades e qualidades adequadas à perfeita execução contratual, promovendo, quando requerido, sua substituição.

3.8. Uma vez enviada a proposta no sistema, os prestadores poderão retirá-la, substituí-la ou modificá-la, diretamente através da tela de cadastro das propostas iniciais.

3.9. O prazo de validade da proposta não será inferior a 60 (sessenta) dias, a contar da data de sua apresentação.

3.10. No cadastramento da proposta inicial, o fornecedor deverá, também, confirmar em campo próprio do sistema eletrônico, às seguintes declarações:

3.10.1. que inexistem fatos impeditivos para sua habilitação no certame, ciente da obrigatoriedade de declarar ocorrências posteriores;

3.10.2. que cumpre os requisitos estabelecidos no artigo 3º da Lei Complementar nº 123, de 2006, estando apto a usufruir do tratamento favorecido estabelecido em seus arts. 42 a 49.

3.10.3. que está ciente e concorda com as condições contidas no Aviso de Contratação Direta e seus anexos;

3.10.4. que assume a responsabilidade pelas transações que forem efetuadas no sistema, assumindo como firmes e verdadeiras;

3.10.5. que cumpre as exigências de reserva de cargos para pessoa com deficiência e para reabilitado da Previdência Social, de que trata o art. 93 da Lei nº 8.213/91.

3.10.6. que não emprega menor de 18 anos em trabalho noturno, perigoso ou insalubre e não emprega menor de 16 anos, salvo menor, a partir de 14 anos, na condição de aprendiz, nos termos do artigo 7º, XXXIII, da Constituição;

4. FASE DE LANCES

4.1. A partir das 08:00 horas da data estabelecida neste Aviso de Contratação Direta, a sessão pública será automaticamente aberta pelo sistema para o envio de lances públicos e sucessivos, exclusivamente por meio do sistema eletrônico, sendo encerrado no horário de finalização de lances também já previsto neste aviso.

4.2. Iniciada a etapa competitiva, os fornecedores deverão encaminhar lances exclusivamente por meio de sistema eletrônico, sendo imediatamente informados do seu recebimento e do valor consignado no registro.

4.2.1. O lance deverá ser ofertado pelo Menor Preço Global do Lote.

4.3. O fornecedor somente poderá oferecer valor inferior em relação ao último lance por ele ofertado e registrado pelo sistema.

4.3.1. O fornecedor poderá oferecer lances sucessivos iguais ou superiores ao lance que esteja vencendo o certame, desde que inferiores ao menor por ele ofertado e

registrado pelo sistema, sendo tais lances definidos como “lances intermediários” para os fins deste Aviso de Contratação Direta.

4.3.2. O intervalo mínimo de diferença de valores ou percentuais entre os lances, que incidirá tanto em relação aos lances intermediários quanto em relação ao que cobrir a melhor oferta é de R\$ 0,01 (Hum centavo de real).

4.4. Havendo lances iguais ao menor já ofertado, prevalecerá aquele que for recebido e registrado primeiro no sistema.

4.5. Caso o fornecedor não apresente lances, concorrerá com o valor de sua proposta.

4.6. Durante o procedimento, os fornecedores serão informados, em tempo real, do valor do menor lance registrado, vedada a identificação do fornecedor.

4.7. Imediatamente após o término do prazo estabelecido para a fase de lances, haverá o seu encerramento, com o ordenamento e divulgação dos lances, pelo sistema, em ordem crescente de classificação.

4.7.1. O encerramento da fase de lances ocorrerá de forma automática pontualmente no horário indicado, sem qualquer possibilidade de prorrogação e não havendo tempo aleatório ou mecanismo similar.

5. JULGAMENTO DAS PROPOSTAS DE PREÇO

5.1. Encerrada a fase de lances, será verificada a conformidade da proposta classificada em primeiro lugar quanto à adequação do objeto e à compatibilidade do preço em relação ao estipulado para a contratação.

5.2. No caso de o preço da proposta vencedora estar acima do estimado pela Administração, poderá haver a negociação de condições mais vantajosas.

5.2.1. Neste caso, será encaminhada contraproposta ao fornecedor que tenha apresentado o melhor preço, para que seja obtida melhor proposta com preço compatível ao estimado pela Administração.

5.2.2. A negociação poderá ser feita com os demais fornecedores classificados, respeitada a ordem de classificação, quando o primeiro colocado, mesmo após a negociação, for desclassificado em razão de sua proposta permanecer acima do preço máximo definido para a contratação.

5.2.3. Em qualquer caso, concluída a negociação, o resultado será registrado na ata do procedimento da dispensa eletrônica.

5.3. Estando o preço compatível, será solicitado o envio da proposta e, se necessário, de documentos complementares, adequada ao último lance.

5.4. O prazo de validade da proposta não será inferior a 60 (sessenta) dias, a contar da data de sua apresentação.

5.5. Será desclassificada a proposta vencedora que:

5.5.1. conter vícios insanáveis;

5.5.2. não obedecer às especificações técnicas pormenorizadas neste aviso ou em seus anexos;

5.5.3. apresentar preços inexequíveis ou permanecerem acima do preço máximo definido para a contratação;

5.5.4. não tiverem sua exequibilidade demonstrada, quando exigido pela Administração;

5.5.5. apresentar desconformidade com quaisquer outras exigências deste aviso ou seus anexos, desde que insanável.

5.6. Quando o fornecedor não conseguir comprovar que possui ou possuirá recursos suficientes para executar a contento o objeto, será considerada inexequível a proposta de preços ou menor lance que:

5.6.1. for insuficiente para a cobertura dos custos da contratação, apresente preços global ou unitários simbólicos, irrisórios ou de valor zero, incompatíveis com os preços dos insumos e salários de mercado, acrescidos dos respectivos encargos, ainda que o ato convocatório da dispensa não tenha estabelecido limites mínimos, exceto quando se referirem a materiais e instalações de propriedade do próprio fornecedor, para os quais ele renuncie a parcela ou à totalidade da remuneração.

5.6.2. apresentar um ou mais valores da planilha de custo que sejam inferiores àqueles fixados em instrumentos de caráter normativo obrigatório, tais como leis, medidas provisórias e convenções coletivas de trabalho vigentes.

5.7. Se houver indícios de inexequibilidade da proposta de preço, ou em caso da necessidade de esclarecimentos complementares, poderão ser efetuadas diligências, para que a empresa comprove a exequibilidade da proposta.

5.8. Erros no preenchimento da planilha não constituem motivo para a desclassificação da proposta. A planilha poderá ser ajustada pelo fornecedor, no prazo indicado pelo sistema, desde que não haja majoração do preço.

5.8.1. O ajuste de que trata este dispositivo se limita a sanar erros ou falhas que não alterem a substância das propostas;

5.8.2. Considera-se erro no preenchimento da planilha passível de correção a indicação de recolhimento de impostos e contribuições na forma do Simples Nacional, quando não cabível esse regime.

5.9. Para fins de análise da proposta quanto ao cumprimento das especificações do objeto, poderá ser colhida a manifestação escrita do setor requisitante do serviço ou da área especializada no objeto.

5.10. Se a proposta ou lance vencedor for desclassificado, será examinada a proposta ou lance subsequente, e, assim sucessivamente, na ordem de classificação.

5.11. Havendo necessidade, a sessão será suspensa, informando-se no “chat” a nova data e horário para a sua continuidade.

5.12. Encerrada a análise quanto à aceitação da proposta, se iniciará a fase de habilitação, observado o disposto neste Aviso de Contratação Direta.

6. HABILITAÇÃO

6.1. Os documentos a serem exigidos para fins de habilitação constam do **ANEXO I – TERMO DE REFERÊNCIA** deste aviso e serão solicitados do fornecedor mais bem classificado da fase de lances, devida ser encaminhados no sistema, juntamente com a proposta readequada, do licitante declarado vencedor, no prazo de **2 (duas) horas**, a contar da solicitação do Agente de Contratação.

6.2. Como condição prévia ao exame da documentação de habilitação do fornecedor detentor da proposta classificada em primeiro lugar, será verificado o eventual descumprimento das condições de participação, especialmente quanto à existência de sanção que impeça a participação no certame ou a futura contratação, mediante a consulta aos seguintes cadastros:

- a) Cadastro Nacional de Empresas Inidôneas e Suspensas - CEIS, mantido pela Controladoria-Geral da União (www.portaldatransparencia.gov.br/ceis);
- b) Cadastro Nacional de Condenações Cíveis por Atos de Improbidade Administrativa, mantido pelo Conselho Nacional de Justiça (www.cnj.jus.br/improbidade_adm/consultar_requerido.php);
- c) Lista de Inidôneos mantida pelo Tribunal de Contas da União - TCU;

6.2.1. Para a consulta de fornecedores pessoa jurídica poderá haver a substituição das consultas das alíneas “a”, “b” e “c” acima pela Consulta Consolidada de Pessoa Jurídica do TCU (<https://certidoesapf.apps.tcu.gov.br/>)

6.2.2. A consulta aos cadastros será realizada em nome da empresa fornecedora e também de seu sócio majoritário, por força do artigo 12 da Lei nº 8.429, de 1992, que prevê, dentre as sanções impostas ao responsável pela prática de ato de improbidade administrativa, a proibição de contratar com o Poder Público, inclusive por intermédio de pessoa jurídica da qual seja sócio majoritário.

6.2.2.1. Caso conste na Consulta de Situação do Fornecedor a existência de Ocorrências Impeditivas Indiretas, o gestor diligenciará para verificar se houve fraude por parte das empresas apontadas no Relatório de Ocorrências Impeditivas Indiretas.

6.2.2.1.1. A tentativa de burla será verificada por meio dos vínculos societários, linhas de fornecimento similares, dentre outros.

6.2.2.1.2. O fornecedor será convocado para manifestação previamente à sua desclassificação

6.2.3. Constatada a existência de sanção, o fornecedor será reputado inabilitado, por falta de condição de participação.

6.3. Caso atendidas as condições de participação, a habilitação dos fornecedores será verificada por meio dos arquivos anexados na plataforma.

6.4. Havendo a necessidade de envio de documentos de habilitação complementares, necessários à confirmação daqueles exigidos neste Aviso de Contratação Direta e já apresentados, o fornecedor será convocado a encaminhá-los, em formato digital, após solicitação da Administração, sob pena de inabilitação.

6.5. Somente haverá a necessidade de comprovação do preenchimento de requisitos mediante apresentação dos documentos originais não-digitais quando houver dúvida em relação à integridade do documento digital.

6.6. O fornecedor enquadrado como microempreendedor individual que pretenda auferir os benefícios do tratamento diferenciado previstos na Lei Complementar n. 123, de 2006, estará dispensado (a) da prova de inscrição nos cadastros de contribuintes estadual e municipal e (b) da apresentação do balanço patrimonial e das demonstrações contábeis do último exercício.

6.7. O fornecedor provisoriamente vencedor em um Lote, que estiver concorrendo em outro Lote, ficará obrigado a comprovar os requisitos de habilitação

cumulativamente, isto é, somando as exigências do Lote em que venceu às do Lote em que estiver concorrendo, e assim sucessivamente, sob pena de inabilitação, além da aplicação das sanções cabíveis.

6.8. Não havendo a comprovação cumulativa dos requisitos de habilitação, a inabilitação recairá sobre o(s) Lote(s) de menor(es) valor(es) cuja retirada(s) seja(m) suficiente(s) para a habilitação do fornecedor nos remanescentes.

6.9. Havendo necessidade de analisar minuciosamente os documentos exigidos, a sessão será suspensa, sendo informada a nova data e horário para a sua continuidade.

6.10. Havendo necessidade de analisar minuciosamente os documentos exigidos, a sessão será suspensa, sendo informada a nova data e horário para a sua continuidade.

6.11. Será inabilitado o fornecedor que não comprovar sua habilitação, seja por não apresentar quaisquer dos documentos exigidos, ou apresentá-los em desacordo com o estabelecido neste Aviso de Contratação Direta.

6.11.1. Na hipótese de o fornecedor não atender às exigências para a habilitação, o órgão ou entidade examinará a proposta subsequente e assim sucessivamente, na ordem de classificação, até a apuração de uma proposta que atenda às especificações do objeto e as condições de habilitação

6.12. Constatado o atendimento às exigências de habilitação, o fornecedor será habilitado.

6.13. No caso de haver nenhuma proposta classificada ou nenhum licitante habilitado, será disponibilizado prazo de 3 (três) dias úteis para que os interessados possam corrigir ou complementar as suas propostas ou os seus documentos de habilitação, retomando-se a sessão com observância da ordem de classificação.

7. CONTRATAÇÃO

7.1. Após a homologação e adjudicação, caso se conclua pela contratação, será firmado Termo de Contrato ou emitido instrumento equivalente.

7.2. O adjudicatário terá o prazo de 05 (cinco) dias úteis, contados a partir da data de sua convocação, para assinar o Termo de Contrato, sob pena de decair do

direito à contratação, sem prejuízo das sanções previstas neste Aviso de Contratação Direta.

7.2.1. Alternativamente à convocação para comparecer perante o órgão ou entidade para a assinatura do Termo de Contrato, a Administração poderá encaminhá-lo para assinatura, mediante correspondência postal com aviso de recebimento (AR) ou meio eletrônico, para que seja assinado e devolvido no prazo de 03 (três) dias, a contar da data de seu recebimento.

7.2.2. O prazo previsto para assinatura do contrato ou aceitação da nota de empenho ou instrumento equivalente poderá ser prorrogado 1 (uma) vez, por igual período, por solicitação justificada do adjudicatário e aceita pela Administração.

7.3. O prazo de vigência da contratação é o estabelecido no Projeto Básico/Termo de Referência.

7.4. Na assinatura do contrato ou do instrumento equivalente será exigida a comprovação das condições de habilitação e contratação consignadas neste aviso, que deverão ser mantidas pelo fornecedor durante a vigência do contrato.

8. SANÇÕES

8.1. Comete infração administrativa o fornecedor que cometer quaisquer das infrações previstas no art. 155 da Lei nº 14.133, de 2021, quais sejam:

8.1.1. dar causa à inexecução parcial do contrato;

8.1.2. dar causa à inexecução parcial do contrato que cause grave dano à Administração, ao funcionamento dos serviços públicos ou ao interesse coletivo;

8.1.3. dar causa à inexecução total do contrato;

8.1.4. deixar de entregar a documentação exigida para o certame;

8.1.5. não manter a proposta, salvo em decorrência de fato superveniente devidamente justificado;

8.1.6. não celebrar o contrato ou não entregar a documentação exigida para a contratação, quando convocado dentro do prazo de validade de sua proposta;

8.1.7. ensejar o retardamento da execução ou da entrega do objeto da licitação sem motivo justificado;

8.1.8. apresentar declaração ou documentação falsa exigida para o certame ou prestar declaração falsa durante a dispensa eletrônica ou a execução do contrato;

8.1.9. fraudar a dispensa eletrônica ou praticar ato fraudulento na execução do contrato;

8.1.10. comportar-se de modo inidôneo ou cometer fraude de qualquer natureza;

8.1.10.1. Considera-se comportamento inidôneo, entre outros, a declaração falsa quanto às condições de participação, quanto ao enquadramento como ME/EPP ou o conluio entre os fornecedores, em qualquer momento da dispensa, mesmo após o encerramento da fase de lances.

8.1.11. praticar atos ilícitos com vistas a frustrar os objetivos deste certame.

8.1.12. praticar ato lesivo previsto no art. 5º da Lei nº 12.846, de 1º de agosto de 2013.

8.2. O fornecedor que cometer qualquer das infrações discriminadas nos subitens anteriores ficará sujeito, sem prejuízo da responsabilidade civil e criminal, às seguintes sanções:

a) Advertência pela falta do subitem 8.1.1 deste Aviso de Contratação Direta, quando não se justificar a imposição de penalidade mais grave;

b) Multa de 5% (cinco por cento) sobre o valor estimado do(s) item(s) prejudicado(s) pela conduta do fornecedor, por qualquer das infrações dos subitens 8.1.1 a 8.1.12;

c) Impedimento de licitar e contratar no âmbito da Administração Pública direta e indireta do ente federativo que tiver aplicado a sanção, pelo prazo máximo de 3 (três) anos, nos casos dos subitens 8.1.2 a 8.1.7 deste Aviso de Contratação Direta, quando não se justificar a imposição de penalidade mais grave;

d) Declaração de inidoneidade para licitar ou contratar, que impedirá o responsável de licitar ou contratar no âmbito da Administração Pública direta e indireta de todos os entes federativos, pelo prazo mínimo de 3 (três) anos e máximo de 6 (seis) anos, nos casos dos subitens 8.1.8 a 8.1.12, bem como nos demais casos que justifiquem a imposição da penalidade mais grave;

8.3. Na aplicação das sanções serão considerados:

8.3.1. a natureza e a gravidade da infração cometida;

8.3.2. as peculiaridades do caso concreto;

8.3.3. as circunstâncias agravantes ou atenuantes;

8.3.4. os danos que dela provierem para a Administração Pública;

8.3.5. a implantação ou o aperfeiçoamento de programa de integridade, conforme normas e orientações dos órgãos de controle.

8.4. Se a multa aplicada e as indenizações cabíveis forem superiores ao valor de pagamento eventualmente devido pela Administração ao contratado, além da perda desse valor, a diferença será descontada da garantia prestada ou será cobrada judicialmente.

8.5. A aplicação das sanções previstas neste Aviso de Contratação Direta, em hipótese alguma, a obrigação de reparação integral do dano causado à Administração Pública.

8.6. A penalidade de multa pode ser aplicada cumulativamente com as demais sanções.

8.7. Se, durante o processo de aplicação de penalidade, houver indícios de prática de infração administrativa tipificada pela Lei nº 12.846, de 1º de agosto de 2013, como ato lesivo à administração pública nacional ou estrangeira, cópias do processo administrativo necessárias à apuração da responsabilidade da empresa deverão ser remetidas à autoridade competente, com despacho fundamentado, para ciência e decisão sobre a eventual instauração de investigação preliminar ou Processo Administrativo de Responsabilização – PAR.

8.8. A apuração e o julgamento das demais infrações administrativas não consideradas como ato lesivo à Administração Pública nacional ou estrangeira nos termos da Lei nº 12.846, de 1º de agosto de 2013, seguirão seu rito normal na unidade administrativa.

8.9. O processamento do PAR não interfere no seguimento regular dos processos administrativos específicos para apuração da ocorrência de danos e prejuízos à

Administração Pública Federal resultantes de ato lesivo cometido por pessoa jurídica, com ou sem a participação de agente público.

8.10. A aplicação de qualquer das penalidades previstas realizar-se-á em processo administrativo que assegurará o contraditório e a ampla defesa ao fornecedor/adjudicatário, observando-se o procedimento previsto na Lei nº 14.133, de 2021, e subsidiariamente na Lei nº 9.784, de 1999.

8.11. As sanções por atos praticados no decorrer da contratação estão previstas nos anexos a este Aviso.

9. GARANTIA

9.1. A obra terá garantia de 05 (cinco) anos contados a partir do recebimento definitivo dos serviços e obras, por sua qualidade e segurança nos termos do artigo 618 do Código Civil Brasileiro.

DA GARANTIA DE PROPOSTA

9.2. **NO DOCUMENTOS DE PROPOSTA INICIAL DEVERÁ APRESENTAR EM ANEXO A PROPOSTA, GARANTIA DA PROPOSTA DE PREÇOS NO MONTANTE DE 1% (UM POR CENTO) DO ORÇADO PELA PREFEITURA MUNICIPAL DE CAMOCIM, REFERENTE AO OBJETO EM QUESTÃO**, e será devolvida ao(s) licitante(s) no prazo de 10 (dez) dias úteis, contado da assinatura do contrato ou da data em que for declarada fracassada a licitação.

9.9.1. Valores das garantias das propostas que deverão ser apresentados, obedecendo ao subitem anterior, pelo licitante vencedor do melhor lance proposto após a fase de lances.

9.3. Apresentar comprovante de prestação de garantia, podendo optar por:

a) Caução em dinheiro ou títulos da dívida pública emitidos sob a forma escritural, mediante registro em sistema centralizado de liquidação e de custódia autorizado pelo Banco Central do Brasil, e avaliados por seus valores econômicos, conforme definido pelo Ministério da Economia,

b) Seguro-garantia;

c) Fiança bancária emitida por banco ou instituição financeira devidamente autorizada a operar no País pelo Banco Central do Brasil.

10. DAS DISPOSIÇÕES GERAIS

10.1. O procedimento será divulgado no Licita Mais Brasil e no Portal Nacional de Contratações Públicas - PNCP.

10.2. No caso de todos os fornecedores restarem desclassificados ou inabilitados (procedimento fracassado), a Administração poderá:

10.2.1. republicar o presente aviso com uma nova data;

10.2.2. valer-se, para a contratação, de proposta obtida na pesquisa de preços que serviu de base ao procedimento, se houver, privilegiando-se os menores preços, sempre que possível, e desde que atendidas às condições de habilitação exigidas.

10.2.2.1. No caso do subitem anterior, a contratação será operacionalizada fora deste procedimento.

10.2.3. fixar prazo para que possa haver adequação das propostas ou da documentação de habilitação, conforme o caso.

10.3. As providências dos subitens 9.2.1 e 9.2.2 acima poderão ser utilizadas se não houver o comparecimento de quaisquer fornecedores interessados (procedimento deserto)

10.4. Havendo a necessidade de realização de ato de qualquer natureza pelos fornecedores, cujo prazo não conste deste Aviso de Contratação Direta, deverá ser atendido o prazo indicado pelo agente competente da Administração na respectiva notificação.

10.5. Caberá ao fornecedor acompanhar as operações, ficando responsável pelo ônus decorrente da perda do negócio diante da inobservância de quaisquer mensagens emitidas pela Administração ou de sua desconexão.

10.6. Não havendo expediente ou ocorrendo qualquer fato superveniente que impeça a realização do certame na data marcada, a sessão será automaticamente transferida para o primeiro dia útil subsequente, no mesmo horário anteriormente estabelecido, desde que não haja comunicação em contrário.

10.7. Os horários estabelecidos na divulgação deste procedimento e durante o envio de lances observarão o horário de Brasília-DF, inclusive para contagem de tempo e registro no Sistema e na documentação relativa ao procedimento.

10.8. No julgamento das propostas e da habilitação, a Administração poderá sanar erros ou falhas que não alterem a substância das propostas, dos documentos e sua validade jurídica, mediante despacho fundamentado, registrado em ata e acessível a todos, atribuindo-lhes validade e eficácia para fins de habilitação e classificação.

10.9. As normas disciplinadoras deste Aviso de Contratação Direta serão sempre interpretadas em favor da ampliação da disputa entre os interessados, desde que não comprometam o interesse da Administração, o princípio da isonomia, a finalidade e a segurança da contratação.

10.10. Os fornecedores assumem todos os custos de preparação e apresentação de suas propostas e a Administração não será, em nenhum caso, responsável por esses custos, independentemente da condução ou do resultado do processo de contratação.

10.11. Em caso de divergência entre disposições deste Aviso de Contratação Direta e de seus anexos ou demais peças que compõem o processo, prevalecerá as deste Aviso.

10.12. Da sessão pública será divulgada Ata no sistema eletrônico.

10.13. Integram este Aviso de Contratação Direta, para todos os fins e efeitos, os seguintes anexos:

- ANEXO I – Projeto Básico.
- ANEXO II - Projeto Executivo
- ANEXO III – Declarações
- ANEXO IV – Minuta do Termo de Contrato

Camocim-CE, 21 de julho de 2026.

Diego Gomes Aguiar
Secretaria Municipal de Infraestrutura.

ANEXO I – Projeto Básico.

Processo Administrativo nº 2026.07.17.001

DISPENSA ELETRÔNICA Nº 2026.07.17.001

1. CONDIÇÕES GERAIS DA CONTRATAÇÃO

1.1. Execução de serviços de engenharia destinados à recuperação do Calçadão da Beira-Mar do Município de Camocim/CE, de acordo com as especificações e quantitativos previstos neste Termo.

1.2. Este objeto será realizado através de licitação na modalidade Dispensa, na forma ELETRÔNICA, com adoção do critério de julgamento pelo MENOR PREÇO, sob regime de execução indireta EMPREITADA POR PREÇO GLOBAL.

2. DAS ESPECIFICAÇÕES, QUANTITATIVOS E ESTIMATIVA DO VALOR DA CONTRATAÇÃO

2.1. O serviço será composto pelo seguinte item:

LOTE ÚNICO					
ITEM	ESPECIFICAÇÃO	UNIDADE	QUANT	VALOR UNITÁRIO (R\$)	VALOR TOTAL (R\$)
01	Serviço de recuperação do calçadão da beira mar em Camocim, CE.	SERVIÇO	1,00	128.500,60	128.500,60
Valor Total: R\$ 128.500,60 (cento e vinte e oito mil, quinhentos reais e sessenta centavos).					

2.2. Havendo divergências entre as especificações deste anexo e as do sistema, prevalecerão as deste anexo.

3. DO PRAZO DE VIGÊNCIA E PRORROGAÇÃO

3.1. O prazo de vigência do contrato é de 05 (cinco) meses, na forma do art. 105 c/c o art. 94 ambos da Lei nº 14.133/2021, admitindo-se a sua prorrogação desde que a autoridade competente ateste que as condições e os preços permanecem vantajosos para a Administração, permitida a negociação com o CONTRATADO. A execução dos serviços será de 120 (cento e vinte) dias, conforme cronograma físico financeiro.

4. FUNDAMENTAÇÃO E DESCRIÇÃO DA NECESSIDADE DA CONTRATAÇÃO

4.1. A contratação justifica-se pela necessidade de recuperar o calçadão da Beira-Mar de Camocim, em razão do desgaste decorrente da ação contínua do

tempo, da maresia, das intempéries e do intenso fluxo diário de pedestres e visitantes. As patologias existentes, como fissuras, desníveis, deterioração do pavimento e de elementos da infraestrutura, comprometem a segurança dos usuários, a acessibilidade e a funcionalidade do espaço público.

Além de proporcionar melhores condições de mobilidade e segurança, a recuperação do calçadão contribuirá para a preservação do patrimônio público, evitando a evolução dos danos e a necessidade de intervenções mais onerosas no futuro. A obra também fortalecerá a atividade turística, o comércio local e o lazer da população, tendo em vista que a Beira-Mar constitui um dos principais cartões-postais e pontos de convivência do Município de Camocim.

Dessa forma, a contratação é necessária para assegurar a adequada conservação da infraestrutura urbana, promover a valorização da orla marítima e garantir um ambiente seguro, acessível e compatível com as necessidades da população e dos visitantes.

4.2. Para a definição do valor estimado da contratação de obra/serviço de engenharia, a Administração elaborou orçamento detalhado, fundamentado em quantitativos e custos unitários compatíveis com o objeto a ser executado, em conformidade com o disposto no art. 23, § 2º, da Lei nº 14.133/2021, observadas as normas técnicas aplicáveis e as boas práticas de planejamento.

4.3. A estimativa do valor da contratação foi realizada com base em referenciais oficiais de custos para obras e serviços de engenharia, utilizando-se sistemas reconhecidos e amplamente adotados pela Administração Pública, tais como tabelas oficiais de custos e composições de preços, devidamente atualizadas à data da elaboração do orçamento, assegurando aderência aos preços praticados no mercado e à realidade local da execução. Para o orçamento da obra em questão a tabela utilizada como base foi a tabela SEINFRA 28 – COM DESONERAÇÃO, BDI adotado de 28,26% e encargos sociais de 84,44% e 47,48%.

4.4. O valor estimado contempla todos os elementos necessários à execução integral do objeto, incluindo materiais, mão de obra, equipamentos, encargos sociais, custos indiretos e Benefícios e Despesas Indiretas – BDI, quando aplicável, resultando em preço global compatível com o mercado e vantajoso para a Administração, em observância aos princípios da economicidade, eficiência, planejamento e transparência previstos nos arts. 5º e 11 da Lei nº 14.133/2021.

4.5. Na ocorrência de licitações impossíveis e/ou inviáveis, a lei previu exceções à regra, as Dispensas de Licitações e a Inexigibilidade de Licitação. Trata-se de certame realizado sob a obediência ao estabelecido no art. 75, inciso I da Lei nº 14.133/2021, onde se verifica ocasião em que é cabível a dispensa de licitação:

Art. 75 É dispensável a licitação:

(...)

I - para contratação que envolva valores inferiores a **R\$ 130.984,20 (cento e trinta mil novecentos e oitenta e quatro reais e vinte centavos)**, no caso de obras e serviços de engenharia ou de serviços de manutenção de veículos automotores. (Grifamos).

4.6. No caso em comento, verifica-se que o objeto da futura contratação recai na Dispensa de Licitação com base jurídica no inciso I do art. 75 da Lei nº 14.133/2021, devido o valor ser inferior ao limite de dispensa.

5. DESCRIÇÃO DA SOLUÇÃO COMO UM TODO CONSIDERADO O CICLO DE VIDA DO OBJETO

5.1 A solução consiste na contratação de empresa especializada para a execução dos serviços de recuperação do calçadão da Beira-Mar do Município de Camocim/CE, compreendendo a reconstrução e recuperação de elementos danificados da infraestrutura existente, visando restabelecer suas condições de segurança, funcionalidade, acessibilidade e conservação. Os serviços previstos incluem a execução de alvenaria de tijolo cerâmico, chapisco, emboço e reboco em áreas deterioradas, recuperação dos revestimentos, regularização de bases, recomposição de pavimentação em pedra portuguesa, assentamento de piso em Pedra Cariri e execução dos serviços de pintura em paredes e esquadrias de madeira, conforme especificações constantes no orçamento e projeto básico.

5.2 A execução será realizada com fornecimento de toda a mão de obra, materiais, equipamentos, ferramentas e demais insumos necessários, observando rigorosamente as normas técnicas aplicáveis, o memorial descritivo, as planilhas orçamentárias e as especificações do projeto, assegurando a qualidade dos serviços e o adequado desempenho da estrutura recuperada.

5.3 Sob a perspectiva do ciclo de vida do objeto, a solução prioriza a utilização de materiais compatíveis com as condições ambientais da orla marítima, caracterizadas pela elevada umidade, salinidade e intensa exposição ao sol, fatores que aceleram o desgaste das estruturas. Dessa forma, a recuperação foi concebida para ampliar a durabilidade do calçadão, reduzir a necessidade de manutenções corretivas frequentes e proporcionar menores custos de conservação ao longo de sua vida útil.

5.4 Durante a execução deverão ser observadas práticas de sustentabilidade, incluindo a correta destinação dos resíduos da construção civil, o controle da emissão de poeira e ruídos, a proteção das áreas adjacentes e a utilização racional de materiais, minimizando os impactos ambientais decorrentes da obra.

5.5 Ao final da intervenção, espera-se entregar um calçadão totalmente recuperado, seguro, acessível e adequado ao intenso fluxo de moradores,

comerciantes e turistas, valorizando a orla marítima de Camocim, fortalecendo a atividade turística e proporcionando maior conforto, mobilidade e qualidade de vida à população.

6. REQUISITOS DA CONTRATAÇÃO

6.1. Subcontratação

6.1.1. Não será admitida a subcontratação do objeto, pois a recuperação do Calçadão da Beira-Mar constitui uma obra de engenharia integrada, executada em área de grande circulação de pessoas, exigindo coordenação técnica, padronização dos serviços e controle rigoroso da qualidade e da segurança.

A execução por uma única empresa garante maior eficiência na fiscalização, evita incompatibilidades entre etapas da obra e assegura a responsabilidade integral da contratada pelo cumprimento dos prazos, pela qualidade dos serviços e pela adequada execução do objeto.

6.2. Garantia contratual

6.2.1. Não será exigida garantia contratual da execução, por se tratar de medida facultativa prevista na Lei nº 14.133/2021. Considerando a natureza e o porte da contratação, bem como a existência de mecanismos de fiscalização e acompanhamento da execução contratual, entende-se que a dispensa da garantia não compromete a segurança da contratação, preservando a competitividade do certame e evitando custos adicionais que possam refletir no valor da proposta.

7. LOCAL DE EXECUÇÃO DA OBRA

7.1. As atividades serão realizadas na Avenida Beira Mar, localizada no município de Camocim-CE.

Indicação de marcas ou modelos

7.2. No processo de contratação em questão, não será realizada a indicação de marcas, características ou modelos específicos, dada a natureza do serviço a ser ofertado.

Da exigência de amostra

7.3. Não se aplicam exigências de amostra para esta contratação.

Vistoria

7.4. A vistoria será facultativa, cabendo ao licitante assumir inteira responsabilidade pelas condições de execução caso opte por não realizá-la.

Qualificação Técnica da Contratada

7.5. A empresa contratada deverá comprovar experiência e capacidade técnica na prestação de serviços manutenção/reforma em geral.

7.5.1. A comprovação de capacidade técnica será exigida por meio de atestados de capacidade técnica emitidos por pessoas jurídicas de direito público ou

privado, que atestem a execução de serviços pertinentes e compatíveis em características, quantidades e prazos com o objeto desta contratação.

7.5.2. Registro na Entidade Profissional Competente.

Materiais e Recursos

7.6. A Contratada deverá utilizar seus próprios recursos, materiais e equipamentos necessários para a integral execução dos serviços.

8. MODELO DE EXECUÇÃO CONTRATUAL

8.1. Início dos Serviços: Os serviços deverão ser iniciados em até 05 (cinco) dias úteis, a contar da emissão da Ordem de Serviço.

8.2. Acompanhamento e Fiscalização: A execução do contrato será acompanhada e fiscalizada por fiscal(is) do contrato, ou seus respectivos substitutos, designados pela Secretaria de Infraestrutura, conforme a Lei nº 14.133/2021.

Garantia, manutenção e assistência técnica

8.3 Considerando a natureza dos serviços, a contratada deverá garantir a manutenção e assistência técnica imediata de seus equipamentos (se houver) durante todo o período de execução dos serviços. A contratada responderá pela solidez, segurança e qualidade dos serviços executados, observadas as garantias previstas na legislação civil, no Código Civil e na Lei nº 14.133/2021

8.4 A Contratada será responsável por quaisquer falhas na execução dos serviços que comprometam a realização dos serviços, incluindo, mas não se limitando a, atrasos, ausência ou falhas técnicas nos equipamentos (se houver). Em caso de falha comprovada por culpa da Contratada, esta deverá prestar as devidas compensações ou correções, sem ônus adicional para a Contratante.

9. MODELO DE GESTÃO DO CONTRATO

9.1 O contrato deverá ser executado fielmente pelas partes, de acordo com as cláusulas avençadas e as normas da Lei nº 14.133, de 2021, e cada parte responderá pelas consequências de sua inexecução total ou parcial.

9.2 Em caso de impedimento, ordem de paralisação ou suspensão do contrato, o cronograma de execução será prorrogado automaticamente pelo tempo correspondente, anotadas tais circunstâncias mediante simples apostila.

9.3 As comunicações entre o Órgão solicitante e a contratada devem ser realizadas por escrito sempre que o ato exigir tal formalidade, admitindo-se o uso de mensagem eletrônica para esse fim.

9.4 O Órgão Solicitante poderá convocar representante da empresa para adoção de providências que devam ser cumpridas de imediato.

9.5 Após a assinatura do contrato ou instrumento equivalente o Órgão solicitante poderá convocar o representante da empresa contratada para reunião inicial para apresentação do plano de fiscalização, que conterá informações acerca das obrigações contratuais, dos mecanismos de fiscalização, das estratégias para execução do objeto, do plano complementar de execução da contratada, quando houver, do método de aferição dos resultados e das sanções aplicáveis, dentre outros.

9.6 A execução do contrato deverá ser acompanhada e fiscalizada pelo(s) fiscal(is) do contrato, ou pelos respectivos substitutos ([Lei nº 14.133, de 2021, art. 117, caput](#)).

Fiscalização Técnica

9.7 O fiscal técnico do contrato acompanhará a execução do contrato, para que sejam cumpridas todas as condições estabelecidas no contrato, de modo a assegurar os melhores resultados para a Administração. (Decreto nº 11.246, de 2022, art. 22, VI);

9.8 O fiscal técnico do contrato anotará no histórico de gerenciamento do contrato todas as ocorrências relacionadas à execução do contrato, com a descrição do que for necessário para a regularização das faltas ou dos defeitos observados. ([Lei nº 14.133, de 2021, art. 117, §1º](#), e [Decreto nº 11.246, de 2022, art. 22, II](#));

9.8.1 Identificada qualquer inexatidão ou irregularidade, o fiscal técnico do contrato emitirá notificações para a correção da execução do contrato, determinando prazo para a correção. ([Decreto nº 11.246, de 2022, art. 22, III](#));

9.8.2 O fiscal técnico do contrato informará ao gestor do contrato, em tempo hábil, a situação que demandar decisão ou adoção de medidas que ultrapassem sua competência, para que adote as medidas necessárias e saneadoras, se for o caso. ([Decreto nº 11.246, de 2022, art. 22, IV](#)).

9.8.3 No caso de ocorrências que possam inviabilizar a execução do contrato nas datas aprazadas, o fiscal técnico do contrato comunicará o fato imediatamente ao gestor do contrato. ([Decreto nº 11.246, de 2022, art. 22, V](#)).

9.8.4 O fiscal técnico do contrato comunicará ao gestor do contrato, em tempo hábil, o término do contrato sob sua responsabilidade, com vistas à renovação tempestiva ou à prorrogação contratual ([Decreto nº 11.246, de 2022, art. 22, VII](#)).

Fiscalização Administrativa

9.9 O fiscal administrativo do contrato verificará a manutenção das condições de habilitação da contratada, acompanhará o empenho, o pagamento, as

garantias, as glosas e a formalização de apostilamento e termos aditivos, solicitando quaisquer documentos comprobatórios pertinentes, caso necessário ([Art. 23, I e II, do Decreto nº 11.246, de 2022](#)).

9.10 Caso ocorra descumprimento das obrigações contratuais, o fiscal administrativo do contrato atuará tempestivamente na solução do problema, reportando ao gestor do contrato para que tome as providências cabíveis, quando ultrapassar a sua competência; ([Decreto nº 11.246, de 2022, art. 23, IV](#)).

Gestor do Contrato

9.11 O gestor do contrato coordenará a atualização do processo de acompanhamento e fiscalização do contrato contendo todos os registros formais da execução no histórico de gerenciamento do contrato, a exemplo da ordem de serviço, do registro de ocorrências, das alterações e das prorrogações contratuais, elaborando relatório com vistas à verificação da necessidade de adequações do contrato para fins de atendimento da finalidade da administração. (Decreto nº 11.246, de 2022, art. 21, IV).

9.12 O gestor do contrato acompanhará os registros realizados pelos fiscais do contrato, de todas as ocorrências relacionadas à execução do contrato e as medidas adotadas, informando, se for o caso, à autoridade superior àquelas que ultrapassarem a sua competência. (Decreto nº 11.246, de 2022, art. 21, II).

9.13 O gestor do contrato acompanhará a manutenção das condições de habilitação da contratada, para fins de empenho de despesa e pagamento, e anotará os problemas que obstem o fluxo normal da liquidação e do pagamento da despesa no relatório de riscos eventuais. (Decreto nº 11.246, de 2022, art. 21, III).

9.14 O gestor do contrato emitirá documento comprobatório da avaliação realizada pelos fiscais técnico e administrativo quanto ao cumprimento de obrigações assumidas pelo contratado, com menção ao seu desempenho na execução contratual, baseado nos indicadores objetivamente definidos e aferidos, e a eventuais penalidades aplicadas, devendo constar do cadastro de atesto de cumprimento de obrigações. (Decreto nº 11.246, de 2022, art. 21, VIII).

9.15 O gestor do contrato tomará providências para a formalização de processo administrativo de responsabilização para fins de aplicação de sanções, a ser conduzido pela comissão de que trata o art. 158 da Lei nº 14.133, de 2021, ou pelo agente ou pelo setor com competência para tal, conforme o caso. (Decreto nº 11.246, de 2022, art. 21, X).

9.16 O gestor do contrato deverá elaborar relatório final com informações sobre a consecução dos objetivos que tenham justificado a contratação e eventuais condutas a serem adotadas para o aprimoramento das atividades da Administração. (Decreto nº 11.246, de 2022, art. 21, VI).

9.17 O gestor do contrato deverá enviar a documentação pertinente ao setor de contratos para a formalização dos procedimentos de liquidação e pagamento, no valor dimensionado pela fiscalização e gestão nos termos do contrato.

10. CONDIÇÕES DE RECEBIMENTO E DE PAGAMENTO

10.1. A avaliação da execução do objeto utilizará o disposto neste item, sempre observando a unidade de medida executada para cada um dos itens inerentes à execução do objeto.

10.1.1. Será indicada a retenção ou glosa no pagamento, proporcional à irregularidade verificada, sem prejuízo das sanções cabíveis, caso se constate que a Contratada:

10.1.1.1. não produzir os resultados acordados,

10.1.1.2. deixar de executar, ou não executar com a qualidade mínima exigida as atividades contratadas; ou

10.1.1.3. deixar de utilizar materiais e recursos humanos exigidos para a execução do serviço, ou utilizá-los com qualidade ou quantidade inferior à demandada.

10.2. A aferição da execução contratual para fins de pagamento considerará os seguintes critérios:

10.2.1. Unidade de medida do serviço executado;

10.2.2. Quantidade executada do serviço;

10.2.3. Qualidade do serviço executado.

10.3. Ao final de cada etapa da execução contratual, conforme previsto no Cronograma Físico-Financeiro, o Contratado apresentará a medição prévia dos serviços executados no período, por meio de planilha e memória de cálculo detalhada.

10.3.1. Uma etapa será considerada efetivamente concluída quando os serviços previstos para aquela etapa, no Cronograma Físico-Financeiro, estiverem executados em sua totalidade.

10.3.2. O contratado também apresentará, a cada medição, os documentos comprobatórios da procedência legal dos produtos e subprodutos florestais utilizados naquela etapa da execução contratual, quando for o caso.

10.4. Os serviços serão recebidos provisoriamente, no prazo de 10 (dez) dias, pelos fiscais técnico e administrativo, mediante termos detalhados, quando verificado o cumprimento das exigências de caráter técnico e administrativo. (Art. 140, I, a, da Lei nº 14.133 e Arts. 22, X e 23, VII do Decreto nº 11.246, de 2022).

10.4.1. O prazo da disposição acima será contado do recebimento de comunicação de cobrança oriunda do contratado com a comprovação da prestação dos serviços a que se referem a parcela a ser paga.

10.4.2. O fiscal técnico do contrato realizará o recebimento provisório do objeto do contrato mediante termo detalhado que comprove o cumprimento das exigências de caráter técnico. (Art. 22, X, Decreto nº 11.246, de 2022).

10.4.3. O fiscal administrativo do contrato realizará o recebimento provisório do objeto do contrato mediante termo detalhado que comprove o cumprimento das exigências de caráter administrativo. (Art. 23, VII, Decreto nº 11.246, de 2022)

10.4.4. Para efeito de recebimento provisório, ao final de cada período de faturamento, o fiscal técnico do contrato irá apurar o resultado das avaliações da execução do objeto e, se for o caso, a análise do desempenho e qualidade da prestação dos serviços realizados em consonância com os indicadores previstos, que poderá resultar no redimensionamento de valores a serem pagos à contratada, registrando em relatório a ser encaminhado ao gestor do contrato.

10.4.5. Será considerado como ocorrido o recebimento provisório com a entrega do termo detalhado ou, em havendo mais de um a ser feito, com a entrega do último.

10.4.6. O Contratado fica obrigado a reparar, corrigir, remover, reconstruir ou substituir, às suas expensas, no todo ou em parte, o objeto em que se verificarem vícios, defeitos ou incorreções resultantes da execução ou materiais empregados, cabendo à fiscalização não atestar a última e/ou única medição de serviços até que sejam sanadas todas as eventuais pendências que possam vir a ser apontadas no Recebimento Provisório.

10.4.7. A fiscalização não efetuará o ateste da última e/ou única medição de serviços até que sejam sanadas todas as eventuais pendências que possam vir a ser apontadas no Recebimento Provisório. (Art. 119 c/c art. 140 da Lei nº 14133, de 2021)

10.4.8. O recebimento provisório também ficará sujeito, quando cabível, à conclusão de todos os testes de campo e à entrega dos Manuais e Instruções exigíveis.

10.4.9. Os serviços poderão ser rejeitados, no todo ou em parte, quando em desacordo com as especificações constantes neste Termo de Referência e na proposta, sem prejuízo da aplicação das penalidades.

10.5. Quando a fiscalização for exercida por um único servidor, o Termo Detalhado deverá conter o registro, a análise e a conclusão acerca das ocorrências na execução do contrato, em relação à fiscalização técnica e administrativa e demais documentos que julgar necessários, devendo encaminhá-los ao gestor do contrato para recebimento definitivo.

10.6. Os serviços serão recebidos definitivamente no prazo de 90 (noventa) dias, contados do recebimento provisório, por servidor ou comissão designada pela autoridade competente, após a verificação da qualidade e quantidade do serviço e consequente aceitação mediante termo detalhado, obedecendo os seguintes procedimentos:

10.6.1. Emitir documento comprobatório da avaliação realizada pelos fiscais técnico e administrativo, no cumprimento de obrigações assumidas pelo contratado, com menção ao seu desempenho na execução contratual, baseado em indicadores objetivamente definidos e aferidos, e a eventuais penalidades aplicadas, devendo constar do cadastro de atesto de cumprimento de obrigações, conforme regulamento (art. 21, VIII, Decreto nº 11.246, de 2022).

10.6.2. Realizar a análise dos relatórios e de toda a documentação apresentada pela fiscalização e, caso haja irregularidades que impeçam a liquidação e o pagamento da despesa, indicar as cláusulas contratuais pertinentes, solicitando à CONTRATADA, por escrito, as respectivas correções;

10.6.3. Emitir Termo Detalhado para efeito de recebimento definitivo dos serviços prestados, com base nos relatórios e documentações apresentadas; e

10.6.4. Comunicar a empresa para que emita a Nota Fiscal ou Fatura, com o valor exato dimensionado pela fiscalização.

10.6.5. Enviar a documentação pertinente ao setor de contratos para a formalização dos procedimentos de liquidação e pagamento, no valor dimensionado pela fiscalização e gestão.

10.7. No caso de controvérsia sobre a execução do objeto, quanto à dimensão, qualidade e quantidade, deverá ser observado o teor do [art. 143 da Lei nº 14.133, de 2021](#), comunicando-se à empresa para emissão de Nota Fiscal no que pertine à parcela incontroversa da execução do objeto, para efeito de liquidação e pagamento.

10.8. Nenhum prazo de recebimento ocorrerá enquanto pendente a solução, pelo contratado, de inconsistências verificadas na execução do objeto ou no instrumento de cobrança.

10.9. O recebimento provisório ou definitivo não excluirá a responsabilidade civil pela solidez e pela segurança do serviço nem a responsabilidade ético-profissional pela perfeita execução do contrato.

10.10. Recebida a Nota Fiscal ou documento de cobrança equivalente, correrá o prazo de dez dias úteis para fins de liquidação, na forma desta seção, prorrogáveis por igual período, nos termos do art. 7º, §2º da Instrução Normativa SEGES/ME nº 77/2022.

10.10.1. O prazo de que trata o item anterior será reduzido à metade, mantendo-se a possibilidade de prorrogação, nos casos de contratações decorrentes de despesas cujos valores não ultrapassem o limite de que trata o inciso II do art. 75 da Lei nº 14.133, de 2021

10.11. Para fins de liquidação, o setor competente deve verificar se a Nota Fiscal ou Fatura apresentada expressa os elementos necessários e essenciais do documento, tais como:

- a) o prazo de validade;
- b) a data da emissão;
- c) os dados do contrato e do órgão contratante;
- d) o período respectivo de execução do contrato;
- e) o valor a pagar; e
- f) eventual destaque do valor de retenções tributárias cabíveis.

10.12. Havendo erro na apresentação da Nota Fiscal/Fatura, ou circunstância que impeça a liquidação da despesa, esta ficará sobrestada até que o contratado providencie as medidas saneadoras, reiniciando-se o prazo após a comprovação da regularização da situação, sem ônus à contratante;

10.13. A Nota Fiscal ou Fatura deverá ser obrigatoriamente acompanhada da comprovação da regularidade fiscal, mediante consulta aos sítios eletrônicos oficiais ou à documentação mencionada no art. 68 da Lei nº 14.133/2021.

10.14. A Administração deverá realizar consulta para: a) verificar a manutenção das condições de habilitação exigidas no edital; b) identificar possível razão que impeça a participação em licitação, no âmbito do órgão ou entidade, proibição de contratar com o Poder Público, bem como ocorrências impeditivas indiretas.

10.15. Constatando-se, a situação de irregularidade do contratado, será providenciada sua notificação, por escrito, para que, no prazo de 5 (cinco) dias úteis, regularize sua situação ou, no mesmo prazo, apresente sua defesa. O prazo poderá ser prorrogado uma vez, por igual período, a critério do contratante.

10.16. Não havendo regularização ou sendo a defesa considerada improcedente, o contratante deverá comunicar aos órgãos responsáveis pela fiscalização da regularidade fiscal quanto à inadimplência do contratado, bem como quanto à existência de pagamento a ser efetuado, para que sejam acionados os meios pertinentes e necessários para garantir o recebimento de seus créditos.

10.17. Persistindo a irregularidade, o contratante deverá adotar as medidas necessárias à rescisão contratual nos autos do processo administrativo correspondente, assegurada ao contratado a ampla defesa.

10.18. Havendo a efetiva execução do objeto, os pagamentos serão realizados normalmente, até que se decida pela rescisão do contrato.

10.19. O pagamento será efetuado no prazo máximo de até dez dias úteis, contados da finalização da liquidação da despesa, conforme seção anterior, nos termos da Instrução Normativa SEGES/ME nº 77, de 2022.

10.20. No caso de atraso pelo Contratante, os valores devidos ao contratado serão atualizados monetariamente entre o termo final do prazo de pagamento até a data de sua efetiva realização, mediante aplicação do índice nacional da construção civil (INCC).

Forma de pagamento

10.21. O pagamento será realizado através de ordem bancária, para crédito em banco, agência e conta corrente indicados pelo contratado.

10.22. Será considerada data do pagamento o dia em que constar como emitida a ordem bancária para pagamento.

10.23. Quando do pagamento, será efetuada a retenção tributária prevista na legislação aplicável.

10.23.1. Independentemente do percentual de tributo inserido na planilha, quando houver, serão retidos na fonte, quando da realização do pagamento, os percentuais estabelecidos na legislação vigente.

10.24. O contratado regularmente optante pelo Simples Nacional, nos termos da Lei Complementar nº 123, de 2006, não sofrerá a retenção tributária quanto aos impostos e contribuições abrangidos por aquele regime. No entanto, o pagamento ficará condicionado à apresentação de comprovação, por meio de documento oficial, de que faz jus ao tratamento tributário favorecido previsto na referida Lei Complementar.

11. DAS OBRIGAÇÕES DO CONTRATANTE

11.1. Exigir o cumprimento de todas as obrigações assumidas pelo contratado, de acordo com este instrumento e seus anexos;

11.2. Receber o objeto no prazo e condições estabelecidas neste Termo;

11.3. Notificar o contratado, por escrito, sobre vícios, defeitos ou incorreções verificadas no objeto contratado, para que seja por ele substituído, reparado ou corrigido, no total ou em parte, às suas expensas;

11.4. Acompanhar e fiscalizar a execução do contrato e o cumprimento das obrigações pelo contratado;

11.5. Comunicar o contratado para emissão de nota fiscal relativa à parcela incontroversa da execução do objeto, para efeito de liquidação e pagamento, quando houver controvérsia sobre a execução do objeto, quanto à dimensão, qualidade e quantidade, conforme o art. 143 da Lei nº 14.133/2021;

11.6. Efetuar o pagamento ao contratado do valor correspondente a execução do objeto, no prazo, forma e condições estabelecidos neste termo;

11.7. Aplicar as sanções previstas na lei e edital, quando do descumprimento de obrigações pelo contratado;

11.8. Emitir explicitamente decisão sobre todas as solicitações e reclamações relacionadas à execução do contrato, ressalvados os requerimentos manifestamente impertinentes, meramente protelatórios ou de nenhum interesse para a boa execução do contrato.

11.8.1. A Administração terá o prazo de 30 (trinta) dias, a contar da data do protocolo do requerimento para decidir, admitida a prorrogação motivada, por igual período.

12. DAS OBRIGAÇÕES DO CONTRATADO

12.1. O contratado deve cumprir todas as obrigações constantes do edital e seus anexos, assumindo como exclusivamente seus os riscos e as despesas decorrentes da boa e perfeita execução do objeto, observando, ainda, as obrigações a seguir dispostas:

12.2. Responsabilizar-se pelos vícios e danos decorrentes do objeto, de acordo com o Código de Defesa do Consumidor;

12.3. Comunicar ao contratante, no prazo máximo de 24 (vinte e quatro) horas que antecede a data da conclusão do serviço, os motivos que impossibilitem o cumprimento do prazo previsto, com a devida comprovação;

12.4. Atender às determinações regulares emitidas pelo fiscal ou gestor do contrato ou autoridade superior e prestar todo esclarecimento ou informação por eles solicitados;

12.5. Reparar, corrigir, remover, reconstruir ou substituir, às suas expensas, no total ou em parte, no prazo fixado pelo fiscal do contrato, os serviços nos quais se verificarem vícios, defeitos ou incorreções resultantes da execução ou dos materiais empregados;

12.6. Responsabilizar-se pelos vícios e danos decorrentes da execução do objeto, bem como por todo e qualquer dano causado à Administração ou terceiros, não reduzindo essa responsabilidade a fiscalização ou o acompanhamento da execução contratual pelo contratante, que ficará autorizado a descontar dos pagamentos devidos ou da garantia, caso exigida, o valor correspondente aos danos sofridos;

12.7. Quando não for possível a verificação da regularidade no Sistema de Cadastramento Unificado de Fornecedores(SICAF), ou no Certificado de Registro Cadastral (CRC) do Estado do Ceará, o contratado deverá entregar ao setor responsável pela fiscalização do contrato, junto com a nota fiscal para fins de pagamento, os seguintes documentos:

- 1) prova de regularidade relativa à Seguridade Social;
- 2) Certidão Conjunta relativa aos Tributos Federais e à Dívida Ativa da União;
- 3) certidões que comprovem a regularidade perante a Fazenda Estadual ou Distrital do domicílio ou sede do contratado;
- 4) Certidão de Regularidade do FGTS – CRF; e
- 5) Certidão Negativa de Débitos Trabalhistas – CNDT;

12.8. Responsabilizar-se pelo cumprimento de todas as obrigações trabalhistas, previdenciárias, fiscais, comerciais e as demais previstas em legislação específica, cuja inadimplência não transfere a responsabilidade ao contratante e não poderá onerar o objeto do contrato;

12.9. Comunicar ao fiscal do contrato, no prazo de 24 (vinte e quatro) horas, qualquer ocorrência anormal ou acidente que se verifique no local da execução do objeto.

12.10. Paralisar, por determinação do contratante, qualquer atividade que não esteja sendo executada de acordo com a boa técnica ou que ponha em risco a segurança de pessoas ou bens de terceiros.

12.11. Manter durante toda a vigência do contrato, em compatibilidade com as obrigações assumidas, todas as condições exigidas para habilitação na licitação.

12.12. Cumprir, durante todo o período de execução do contrato, a reserva de cargos prevista em lei para pessoa com deficiência, para reabilitado da Previdência Social ou para aprendiz, bem como as reservas de cargos previstas em lei e em outras normas específicas.

12.13. Comprovar as reservas de cargos e vagas a que se referem o subitem acima, no prazo fixado pelo fiscal do contrato, com a indicação dos empregados que preencheram as referidas vagas conforme disposto no art. 116, parágrafo único da Lei nº 14.133/2021.

12.14. Guardar sigilo sobre todas as informações obtidas em decorrência do cumprimento do contrato.

12.15. Arcar com o ônus decorrente de eventual equívoco no dimensionamento dos quantitativos de sua proposta, inclusive quanto aos custos variáveis decorrentes de fatores futuros e incertos, devendo complementá-los, caso o previsto inicialmente em sua proposta não seja satisfatório para o atendimento do objeto da contratação, exceto quando ocorrer algum dos eventos arrolados no art. 124, II, d, da Lei nº 14.133/2021.

12.16. Alocar os empregados necessários, com habilitação e conhecimento adequados, ao perfeito cumprimento das cláusulas do contrato, fornecendo os materiais, equipamentos, ferramentas e utensílios demandados, cuja quantidade, qualidade e tecnologia deverão atender às recomendações de boa técnica e a legislação de regência.

12.17. Conduzir os trabalhos com estrita observância às normas da legislação pertinente, cumprindo as determinações dos Poderes Públicos, mantendo sempre limpo o local de execução do objeto e nas melhores condições de segurança, higiene e disciplina.

12.18. Não permitir a utilização de qualquer trabalho do menor de dezesseis anos, exceto na condição de aprendiz para os maiores de quatorze anos, nem permitir a utilização do trabalho do menor de dezoito anos em trabalho noturno, perigoso ou insalubre.

12.19. Promover, se for o caso, a guarda, manutenção e vigilância de materiais, ferramentas, e tudo o que for necessário à execução do objeto, durante a vigência do contrato.

12.20. Providenciar a substituição de qualquer profissional envolvido na execução do objeto contratual, cuja conduta seja considerada indesejável pela fiscalização do contratante.

12.21. Respeitar os princípios de proteção de dados pessoais elencados na Lei Geral de Proteção de Dados, Lei nº 13.709 de 14 de agosto de 2018 e suas alterações.

12.22. Considerando que o projeto contratado se refere a serviço imaterial de caráter tecnológico, insuscetível de privilégio, a cessão dos direitos a que se refere o subitem acima inclui o fornecimento de todos os dados, documentos e elementos de informação pertinentes à tecnologia de concepção, desenvolvimento, fixação em suporte físico de qualquer natureza e aplicação do serviço.

13. CRITÉRIOS DE SELEÇÃO DO FORNECEDOR

13.1. O fornecedor será selecionado por meio da realização de procedimento de DISPENSA, sob a forma ELETRÔNICA, com adoção do critério de julgamento pelo EMPREITADA POR PREÇO GLOBAL.

13.2. O regime de execução do contrato será empreitada por preço global.

13.3. O critério de aceitabilidade de preços será o valor global estimado para a contratação.

13.3.1. O licitante que estiver mais bem colocado na disputa deverá apresentar à Administração, por meio eletrônico, planilha que contenha o preço global, os quantitativos e os preços unitários tidos como relevantes, conforme modelo de planilha elaborada pela Administração, para efeito de avaliação de exequibilidade (art. 59, §3º, da Lei nº 14.133/2021);

Habilitação Jurídica

13.4. **Microempreendedor Individual - MEI:** Certificado da Condição de Microempreendedor Individual - CCMEI, cuja aceitação ficará condicionada à verificação da autenticidade no sítio <https://www.gov.br/empresas-e-negocios/pt-br/empreendedor>;

13.5. Sociedade empresária, sociedade limitada unipessoal – SLU ou sociedade identificada como empresa individual de responsabilidade limitada - EIRELI: inscrição do ato constitutivo, estatuto ou contrato social no Registro Público de Empresas Mercantis, a cargo da Junta Comercial da respectiva sede, acompanhada de documento comprobatório de seus administradores;

13.6. **Sociedade empresária estrangeira:** portaria de autorização de funcionamento no Brasil, publicada no Diário Oficial da União e arquivada na Junta Comercial da unidade federativa onde se localizar a filial, agência, sucursal ou estabelecimento, a qual será considerada como sua sede, conforme Instrução Normativa DREI/ME nº 77, de 18 de março de 2020.

13.7. **Sociedade simples:** inscrição do ato constitutivo no Registro Civil de Pessoas Jurídicas do local de sua sede, acompanhada de documento comprobatório de seus administradores;

13.8. **Filial, sucursal ou agência de sociedade simples ou empresária:** inscrição do ato constitutivo da filial, sucursal ou agência da sociedade simples ou empresária, respectivamente, no Registro Civil das Pessoas Jurídicas ou no Registro Público de Empresas Mercantis onde opera, com averbação no Registro onde tem sede a matriz

13.9. **Sociedade cooperativa:** ata de fundação e estatuto social, com a ata da assembleia que o aprovou, devidamente arquivado na Junta Comercial ou inscrito no Registro Civil das Pessoas Jurídicas da respectiva sede, além do registro de que trata o art. 107 da Lei nº 5.764, de 16 de dezembro de 1971.

13.10. Os documentos apresentados deverão estar acompanhados de todas as alterações ou da consolidação respectiva.

Habilitação fiscal, social e trabalhista

13.11. Prova de inscrição no Cadastro Nacional de Pessoas Jurídicas ou no Cadastro de Pessoas Físicas, conforme o caso;

13.12. Prova de regularidade fiscal perante a Fazenda Nacional, mediante apresentação de certidão expedida conjuntamente pela Secretaria da Receita Federal do Brasil (RFB) e pela Procuradoria-Geral da Fazenda Nacional (PGFN), referente a todos os créditos tributários federais e à Dívida Ativa da União (DAU) por elas administrados, inclusive aqueles relativos à Seguridade Social, nos termos da Portaria Conjunta nº 1.751, de 02 de outubro de 2014, do Secretário da Receita Federal do Brasil e da Procuradoria-Geral da Fazenda Nacional.

13.13. Prova de regularidade com o Fundo de Garantia do Tempo de Serviço (FGTS);

13.14. Prova de inexistência de débitos inadimplidos perante a Justiça do Trabalho, mediante a apresentação de certidão negativa ou positiva com efeito de negativa, nos termos do Título VII-A da Consolidação das Leis do Trabalho, aprovada pelo [Decreto-Lei nº 5.452, de 1º de maio de 1943](#);

13.15. Prova de inscrição no cadastro de contribuintes Municipal relativo ao domicílio ou sede do fornecedor, pertinente ao seu ramo de atividade e compatível com o objeto contratual;

13.16. Prova de regularidade com a Fazenda Municipal e estadual do domicílio ou sede do fornecedor, relativa à atividade em cujo exercício contrata ou concorre;

13.17. Caso o fornecedor seja considerado isento dos tributos relacionados ao objeto contratual, deverá comprovar tal condição mediante a apresentação de declaração da Fazenda respectiva do seu domicílio ou sede, ou outra equivalente, na forma da lei.

13.18. O fornecedor enquadrado como microempreendedor individual que pretenda auferir os benefícios do tratamento diferenciado previstos na Lei Complementar n. 123, de 2006, estará dispensado da prova de inscrição nos cadastros de contribuintes estadual e municipal.

Qualificação Econômico-Financeira

13.19. Certidão negativa de falência expedida pelo distribuidor da sede do fornecedor - Lei nº 14.133, de 2021, art. 69, *caput*, inciso II);

13.20. Balanço patrimonial, demonstração de resultado de exercício e demais demonstrações contábeis dos 2 (dois) últimos exercícios sociais, comprovando:

13.21. Índices de Liquidez Geral (LG), Liquidez Corrente (LC), e Solvência Geral (SG) superiores a 1 (um);

13.22. As empresas criadas no exercício financeiro da licitação deverão atender a todas as exigências da habilitação e poderão substituir os demonstrativos contábeis pelo balanço de abertura (Lei nº 14.133, de 2021, art. 65, §1º).

13.23. Os documentos referidos acima limitar-se-ão ao último exercício no caso de a pessoa jurídica ter sido constituída há menos de 2 (dois) anos.

13.24. Os documentos referidos acima deverão ser exigidos com base no limite definido pela Receita Federal do Brasil para transmissão da Escrituração Contábil Digital - ECD ao Sped.

13.25. Caso a empresa licitante apresente resultado inferior ou igual a 1 (um) em qualquer dos índices de Liquidez Geral (LG), Solvência Geral (SG) e Liquidez Corrente (LC), será exigido para fins de habilitação capital mínimo de 10% do valor total estimado da contratação.

13.26. O atendimento dos índices econômicos previstos neste item deverá ser atestado mediante declaração assinada por profissional habilitado da área contábil, apresentada pelo fornecedor.

Qualificação Técnica

13.27. Declaração de que o licitante tomou conhecimento de todas as informações e das condições locais para o cumprimento das obrigações objeto da licitação;

13.27.1. A declaração acima poderá ser substituída por declaração formal assinada pelo responsável técnico do licitante acerca do conhecimento pleno das condições e peculiaridades da contratação

13.28. Registro ou inscrição da empresa na entidade profissional competente.

13.29. Sociedades empresárias estrangeiras atenderão à exigência por meio da apresentação, no momento da assinatura do contrato, da solicitação de registro perante a entidade profissional competente no Brasil.

13.30. Apresentação de proposta deve conter assinatura do responsável técnico.

13.31. Em se tratando de serviços de engenharia, o licitante vencedor será convocado a apresentar à Administração, por meio eletrônico, as planilhas com indicação dos quantitativos e dos custos unitários, seguindo o modelo elaborado pela Administração, bem como com detalhamento das Bonificações e Despesas Indiretas (BDI) e dos Encargos Sociais (ES), com os respectivos valores adequados ao valor final da proposta vencedora, admitida a utilização dos preços unitários, no caso de empreitada por preço global, empreitada integral, contratação semi-integrada e contratação integrada, exclusivamente para eventuais adequações indispensáveis no cronograma físico-financeiro e para balizar excepcional aditamento posterior do contrato

13.32. Apresentação do(s) profissional(is), devidamente registrado(s) no conselho profissional competente, detentor de atestado de responsabilidade técnica por execução de obra ou serviço de características semelhantes, também abaixo indicado(s):

13.32.1. Deve apresentar atestado de capacidade técnica dos serviços de construção e/ou reforma de prédios em geral ou similar.

13.33. O(s) profissional(is) indicado(s) na forma supra deverá(ão) participar da obra ou serviço objeto do contrato, e será admitida a sua substituição por profissionais de experiência equivalente ou superior, desde que aprovada pela Administração.

13.34. Comprovação de aptidão para execução de serviço de complexidade tecnológica e operacional equivalente ou superior com o objeto desta contratação, ou com o item pertinente, por meio da apresentação de certidões ou atestados, por pessoas jurídicas de direito público ou privado, regularmente emitido(s) pelo conselho profissional competente.

13.35. Será admitida, para fins de comprovação de quantitativo mínimo, a apresentação e o somatório de diferentes atestados executados de forma concomitante.

13.35.1. Os atestados de capacidade técnica poderão ser apresentados em nome da matriz ou da filial da empresa licitante.

13.35.2. O licitante disponibilizará todas as informações necessárias à comprovação da legitimidade dos atestados, apresentando, quando solicitado pela Administração, cópia do contrato que deu suporte à contratação, endereço atual da contratante e local em que foi executado o objeto contratado, dentre outros documentos.

13.36. Caso admitida a participação de cooperativas, será exigida a seguinte documentação complementar:

13.36.1. A relação dos cooperados que atendem aos requisitos técnicos exigidos para a contratação e que executarão o contrato, com as respectivas atas de inscrição e a comprovação de que estão domiciliados na localidade da sede da cooperativa, respeitado o disposto nos arts. 4º, inciso XI, 21, inciso I e 42, §§2º a 6º da Lei n. 5.764, de 1971;

13.36.2. A declaração de regularidade de situação do contribuinte individual – DRSCI, para cada um dos cooperados indicados;

13.36.3. A comprovação do capital social proporcional ao número de cooperados necessários à prestação do serviço;

13.36.4. O registro previsto na Lei n. 5.764, de 1971, art. 107;

13.36.5. A comprovação de integração das respectivas quotas-partes por parte dos cooperados que executarão o contrato;

13.36.6. Os seguintes documentos para a comprovação da regularidade jurídica da cooperativa:

- a) ata de fundação;
- b) estatuto social com a ata da assembleia que o aprovou;
- c) regimento dos fundos instituídos pelos cooperados, com a ata da assembleia;
- d) editais de convocação das três últimas assembleias gerais extraordinárias;
- e) três registros de presença dos cooperados que executarão o contrato em assembleias gerais ou nas reuniões seccionais; e

f) ata da sessão que os cooperados autorizaram a cooperativa a contratar o objeto da licitação; e

13.36.7. A última auditoria contábil-financeira da cooperativa, conforme dispõe o art. 112 da Lei n. 5.764, de 1971, ou uma declaração, sob as penas da lei, de que tal auditoria não foi exigida pelo órgão fiscalizador.

14. ESTIMATIVAS DO VALOR DA CONTRATAÇÃO

9.1. O valor estimado para a contratação, conforme projeto executivo foi de **R\$ 128.500,60** (cento e vinte e oito mil, quinhentos reais e sessenta centavos).

15. ADEQUAÇÃO ORÇAMENTÁRIA

15.1. As despesas decorrentes da presente contratação correrão à conta de recursos específicos consignados no Orçamento Geral do Município.

15.2. A contratação será atendida pela seguinte dotação:

- I) Gestão/Unidade: 10.01;
- II) Programa de Trabalho: 15.451.01.01.1.011;
- III) Elemento de Despesa: 4.4.90.51.00;
- IV) Fonte 17000000.

ANEXO II - Projeto Executivo

Processo Administrativo nº 2026.07.17.001

DISPENSA ELETRÔNICA Nº 2026.07.17.001



OBRA: RECUPERAÇÃO DO CALÇADO DA BEIRA MAR DE CAMOCIM/CE
LOCAL: AV/BEIRA MAR, SIN, BAIRRO PRAIA, CAMOCIM/CE
DATA: JULHO DE 2026

ORÇAMENTO BÁSICO									
ITEM	FONTE	CÓDIGO	DESCRIÇÃO DO SERVIÇO	UN.	QUANT.	VALOR UN.	BDI	VALOR UN. C/ BDI	TOTAL
1.0									
PAREDES E PAINÉIS									
1.1	SEINFRA	C0073	ALVENARIA DE TIJOLO CERÂMICO FURADO (9x19x19)cm C/ARGAMASSA MISTA DE CAL HIDRATADA ESP.=10cm (1:2:8)	M2	60,00	62,98	17,80	80,78 R\$	4.846,80
2.0									
REVESTIMENTO									
2.1	SEINFRA	C0776	CHAPISCO C/ ARGAMASSA DE CIMENTO E AREIA S/PENEIRAR TRAÇO 1:3 ESP.= 5mm P/ PAREDE	M2	120,00	7,42	2,10	9,52 R\$	1.142,40
2.2	SEINFRA	C1220	EMBOÇO C/ ARGAMASSA DE CIMENTO E AREIA S/ PENEIRAR, TRAÇO 1:3	M2	120,00	38,20	10,80	49,00 R\$	5.880,00
2.3	SEINFRA	C3408	REBOCO C/ ARGAMASSA DE CIMENTO E AREIA S/ PENEIRAR, TRAÇO 1:3	M2	120,00	41,35	11,69	53,04 R\$	6.364,80
3.0									
PISOS									
3.1	SEINFRA	C1863	PEDRA CARIRI ESP.= 2cm, C/ ARGAMASSA MISTA DE CIMENTO CAL HIDRATADA E AREIA	M2	800,00	63,16	17,85	81,01 R\$	64.808,00
3.2	SEINFRA	C2931	RECOMPOSIÇÃO DE PAVIMENTAÇÃO EM PEDRA PORTUGUESA	M2	420,00	41,57	11,75	53,32 R\$	22.394,40
3.3	SEINFRA	C2179	REGULARIZAÇÃO DE BASE C/ ARGAMASSA CIMENTO E AREIA S/ PENEIRAR, TRAÇO 1:4 - ESP= 3cm	M2	320,00	27,02	7,64	34,66 R\$	11.091,20
4.0									
PINTURA									
4.1	SEINFRA	C1208	EMASSAMENTO DE PAREDES INTERNAS 2 DEMÃOS CIMASSA DE PVA	M2	120,00	12,83	3,63	16,46 R\$	1.975,20
4.2	SEINFRA	C1615	LATEX DUAS DEMÃOS EM PAREDES INTERNAS SIMASSA	M2	300,00	21,07	5,95	27,02 R\$	8.106,00
4.3	SEINFRA	C2897	PINTURA COM SELADOR EM MADEIRA	M2	45,00	8,14	2,30	10,44 R\$	469,80
4.4	SEINFRA	C1280	ESMALTE DUAS DEMÃOS EM ESQUADRIAS DE MADEIRA	M2	45,00	24,64	6,96	31,60 R\$	1.422,00
TOTAL GERAL								R\$	128.500,60

IMPORTA AO PRESENTE ORÇAMENTO O VALOR DE: CENTO E VINTE E OITO MIL E QUINHENTOS REAIS E SESSENTA CENTAVOS

OBS. 1: B.D.I. 28,26%

OBS.2: TABELA DE PREÇO REFERÊNCIA - TABELA SEINFRA N28 - COM DESONERAÇÃO

Fernanda Carvalho de França
Engenheira Civil
CREA-CE 367491



Memorial de Cálculo e Planilha de Quantitativos

OBRA: RECUPERAÇÃO DO CALÇADÃO DA BEIRA MAR DE CAMOCIM/CE
LOCAL: AV BEIRA MAR, S/N, BAIRRO PRAIA, CAMOCIM/CE
DATA: JULHO DE 2026

1.0 PAREDES E PAINEIS

1.1	ALVENARIA DE TIJOLO CERÂMICO FURADO (9x19x19)cm C/ARGAMASSA MISTA DE CAL HIDRATADA ESP.=10cm (1:2:8)				M2	60,00
		ÁREA	X	QUANT	=	TOTAL
	BANCOS	= 4,0	X	15	=	60,00

2.0 REVESTIMENTO

2.1	CHAPISCO C/ ARGAMASSA DE CIMENTO E AREIA S/PENEIRAR TRAÇO 1:3 ESP.= 5mm P/ PAREDE			M2	120,00
	ÁREA			=	TOTAL
	BANCOS	=	120,0	=	120,00

EMBOÇO C/ ARGAMASSA DE CIMENTO E AREIA S/ PENEIRAR, TRAÇO 1:3			M2	120,00
ÁREA			=	TOTAL
BANCOS	=	120,0	=	120,00

2.3	REBOCO C/ ARGAMASSA DE CIMENTO E AREIA S/ PENEIRAR, TRAÇO 1:3			M2	120,00
	ÁREA			=	TOTAL
	BANCOS	=	120.0	=	120,00

3.0 PISOS

3.1	PEDRA CARIRI ESP.= 2cm, C/ ARGAMASSA MISTA DE CIMENTO CAL HIDRATADA E AREIA	M2	800,00
	ÁREA	=	TOTAL
	PEDRA CARIRI NA ORLA MARÍTIMA = 800,0	=	800,00

3.2	RECOMPOSIÇÃO DE PAVIMENTAÇÃO EM PEDRA PORTUGUESA							M2	420,00		
		COMP	X	LARG	MEDIA	=	TOTAL	X	FRAÇÃO	=	TOTAL
	PEDRA PORTUGUESA NA ORLA	=	2800,0	X,	1,5	=	4200	X	10%	=	420,00
	MARÍTIMA										

3.3	REGULARIZAÇÃO DE BASE C/ ARGAMASSA CIMENTO E AREIA S/ PENEIRAR, TRAÇO 1:4 - ESP= 3cm				M2	320,00
		ÁREA	X	FRAÇÃO	=	TOTAL
	PEDRA CARIRI NA ORLA MARÍTIMA	= 800.0	X	40%	=	320,00

4.0 PINTURA

4.1	EMASSAMENTO DE PAREDES INTERNAS 2 DEMÃOS C/MASSA DE PVA			M2	120,00
		ÁREA	=		TOTAL
	BANCOS	=	120,0	=	120,00

4.2	LATEX DUAS DEMÃOS EM PAREDES INTERNAS S/MASSA			M2	300,00
		ÁREA	=	TOTAL	
	BANCOS	= 300,0	=	300,00	

4.3	PINTURA COM SELADOR EM MADEIRA				M2	45,00
		ÁREA	X		=	TOTAL
	BANCOS	=	45.0	X	=	45,00

4.4	ESMALTE DUAS DEMÃOS EM ESQUADRIAS DE MADEIRA				M2	45,00
		ÁREA	X		=	TOTAL
	BANCOS	=	45,0	X	=	45,00

Fernanda Carvalho de França
Engenheira Civil
CREA-CE 367491



RECUPERAÇÃO DO CALÇADÃO DA BEIRA MAR DE CAMOCIM/CE

Prefeitura Municipal de Camocim

AV BEIRA MAR, S/N, BAIRRO PRAIA, CAMOCIM/CE

ESCOLHA

Construção de Edifícios

1 Declarações de responsabilidade do ORÇAMENTISTA

1.1 Fórmula de cálculo do BDI:

$$BDI = \frac{(1 + AC + S + R + G)(1 + DF)(1 + L)}{(1 - I)} - 1$$

106,07% 1,0743392

BDI SEM DESONERAÇÃO	22,07%
<i>Este percentual está na faixa de Referência do BDI.</i>	

O Orçamento é Desonerado?	SIM
Com a CPRB 4,5% o BDI ADOTADO é:	28,26%

PARCELAS DO BDI		
COD	DESCRIÇÃO	%
AC	Administração central	4,00%
S + G	Seguro e garantia	0,80%
R	Risco	1,27%
DF	Despesas financeiras	1,20%
L	Lucro	6,16%
I	Impostos	6,65%
	PIS	0,65%
	COFINS	3,00%
	ISS	3,00%

A fórmula do BDI e os valores de referência de suas parcelas constam no Acórdão 2.622/2013 – Plenário.

1.2 Declaração referente ao SINAPI

Os valores dos serviços com itens que possuem a legenda "AS" (ou seja, que possuem custos referentes a São Paulo) são adequados ao empreendimento em questão.

1.3 Os serviços orçados são suficientes para a execução do objeto.

Responsável Técnico pelo Orçamento

Fernanda Carvalho de França

Engº Civil - CREA 367491CE

SERVIÇO: RECUPERAÇÃO DO CALÇADÃO DA BEIRA MAR DE CAMOCIM/CE
LOCAL: MUNICÍPIO DE CAMOCIM-CE
DATA: JULHO DE 2026

CRONOGRAMA FÍSICO-FINANCEIRO

ITEM	DESCRIÇÃO DO SERVIÇO	30 DIAS		60 DIAS		90 DIAS		120 DIAS		TOTAL
		%	VALOR	%	VALOR	%	VALOR	%	VALOR	
1.0	ORÇAMENTO COMPLETO	25,00%	32.125,15	25,00%	32.125,15	25,00%	32.125,15	25,00%	32.125,15	128.500,60
TOTAL PARCIAL		10,00%	32.125,15	20,00%	32.125,15	20,00%	32.125,15	20,00%	32.125,15	128.500,60
TOTAL ACUMULADO		10,00%	32.125,15	30,00%	64.250,30	50,00%	96.375,45	70,00%	128.500,60	

Fernanda Carvalho de França
 Engenheira Civil
 CREA-CE 367491



RECUPERAÇÃO DO CALÇADÃO DA BEIRA MAR DE CAMOCIM/CE

AV BEIRA MAR, S/N, BAIRRO PRAIA, CAMOCIM/CE

DATA: JULHO DE 2026

TABELA SEINFRA 28.1- COM DESONERAÇÃO

ENCARGOS SOCIAIS SOBRE DA MÃO - DE - OBRA - COM DESONERAÇÃO

CÓDIGO	DESCRIÇÃO	HORISTA %	MENSALISTA %
GRUPO A			
A1	INSS	0,00	0,00
A2	SESI	1,50	1,50
A3	SENAI	1,00	1,00
A4	INCRA	0,20	0,20
A5	SEBRAE	0,60	0,60
A6	Salário Educação	2,50	2,50
A7	Seguro Contra Acidentes sde Trabalho	3,00	3,00
A8	FGTS	8,00	8,00
A	Total de Encargos Sociais Básicos	16,80	16,80
GRUPO B			
B1	Repouso Semanal Remunerado	17,85	0,00
B2	Feridos	3,71	0,00
B3	Auxilio - Enfermidade	0,87	0,66
B4	13º Salário	11,03	8,33
B5	Licença Paternidade	0,07	0,05
B6	Faltas Justificadas	0,74	0,56
B7	Dias de Chuvas	1,59	0,00
B8	Auxílio Acidentes de Trabalho	0,11	0,08
B9	Férias Gozadas	12,35	9,33
B10	Salário Maternidade	0,04	0,03
B	Total de Encargos Sociais que recebem incidências de A	48,36	19,04
GRUPO C			
C1	Aviso Prévio Indenizado	5,52	4,17
C2	Aviso Prévio Trabalhado	0,13	0,10
C3	Férias indenizados	1,72	1,30
C4	Depósito Rescisão sem Justa Causa	2,87	2,17
C5	Indenização Adicional	0,46	0,35
C	Total de Encargos Sociais que não recebem incidências de A	10,70	8,09
GRUPO D			
D1	Reincidência de Grupo A sobre Grupo B	8,12	3,20
D2	Reincidência de Grupo A sobre Aviso Prévio Trabalhado e eincidência do FGTS sobre Aviso Prévio Indenizado	0,46	0,35
D	Total de Reincidências de um grupo sobre o outro	8,58	3,55
*GRUPO E			
E1	Reincidência de Grupo A sobre Grupo B	0,00	0,00
E1	Total dos Encargos Sociais Complementares	0,00	0,00
TOTAL (A+B+C+D+E)		84,44	47,48

OBS: *Grupo E deverá ser apropriado como item do custo direto

Fonte: Governo do Estado do Ceará-Secretaria de Infraestrutura

Fernanda Carvalho de França
Engenheira Civil
CREA-CE 367491

RECUPERAÇÃO DO CALÇADÃO DA BEIRA DE CAMOCIM/CE.

**JULHO DE 2026
CAMOCIM /CE**

I. APRESENTAÇÃO

Dados da Obra


Este memorial refere-se às obras de Recuperação do Calçadão da Beira Mar do município de Camocim/ce.

Localização da Obra

A referida obra se localiza na Avenida Beira Mar, Bairro Praia, no município de Camocim-CE.




I. LOCALIZAÇÃO DO MUNICÍPIO

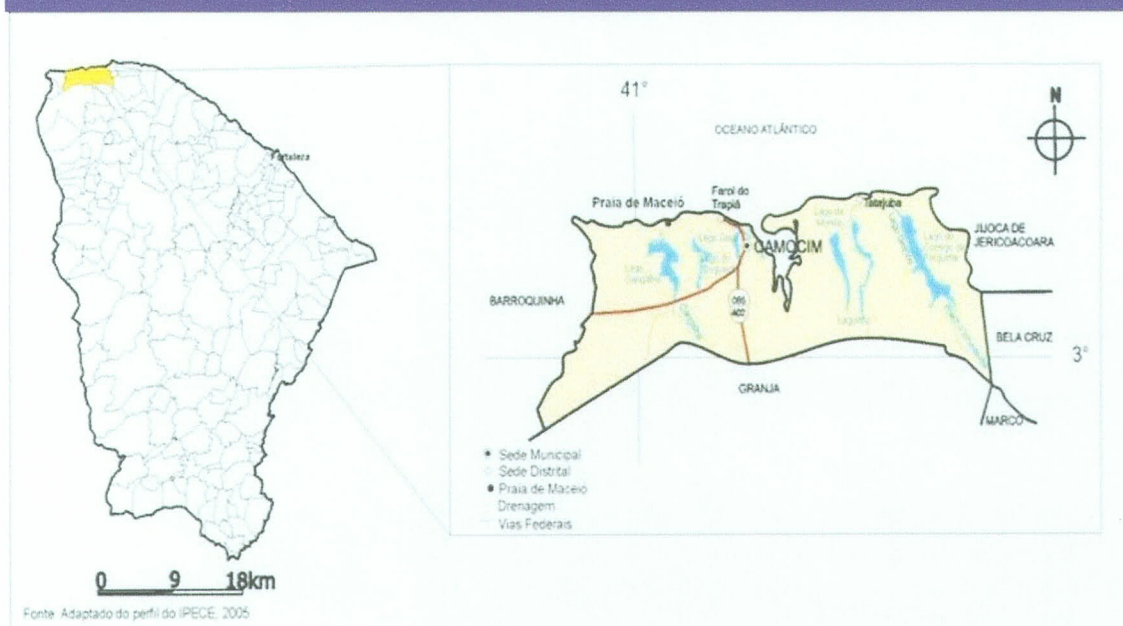

Localização do município

Situação do município

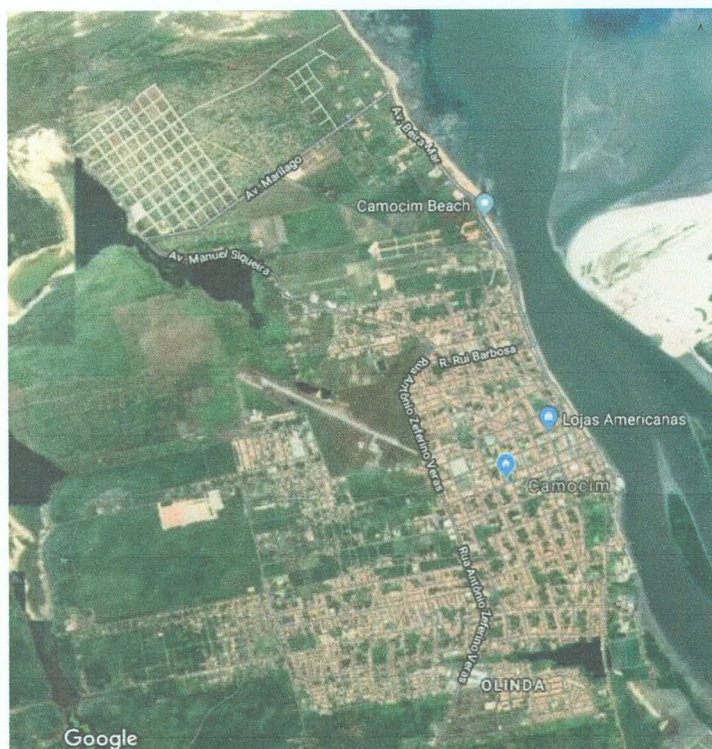

II. MEMORIAL DESCRITIVO

OBJETIVO DO MEMORIAL

O presente memorial tem como principal objetivo descrever os serviços de Recuperação do Calçadão da Beira Mar no município de Camocim-CE. As informações inerentes ao empreendimento estarão especificadas abaixo.

DOS PROJETOS

Todos os projetos necessários à execução dos serviços serão fornecidos pela Prefeitura Municipal e quaisquer dúvidas posteriores deverão ser esclarecidas com a fiscalização.

DA FONTE DOS PREÇOS UTILIZADOS

Para o orçamento do Projeto foi utilizado a Tabela Unificada da SEINFRA 28.1 – COM DESONERAÇÃO (Secretaria de Infraestrutura do Estado do Ceará).

DO BDI UTILIZADO

Conforme exposto anteriormente nos orçamentos e na composição de BDI a Prefeitura Municipal adota um **BDI de Serviço 28,26%**.

DA EXECUÇÃO DOS SERVIÇOS

A CONTRATADA deverá dar início aos serviços e obras dentro do prazo pré-estabelecido no contrato conforme a data da Ordem de Serviço expedida pelo CONTRATANTE e autorizado pela secretaria competente.

Todos os serviços executados pela contratada, terá que ser feito medição por prédio público, com relatório fotográfico, planta iluminada e apresentar junto com a medição consolidada.

Os serviços contratados serão executados rigorosamente de acordo com estas Especificações, os desenhos e demais elementos neles referidos.

Serão impugnados pela Fiscalização todos os trabalhos que não satisfaçam às condições contratuais.



Ficará, a CONTRATADA, obrigada a demolir e a refazer os trabalhos impugnados logo após a oficialização pela Fiscalização, ficando por sua conta exclusiva as despesas decorrentes dessas providências.

A CONTRATADA será responsável pelos danos causados ao CONTRATANTE e a terceiros, decorrentes de sua negligência, imperícia e omissão.

Será mantido pela CONTRATADA, perfeito e ininterrupto serviço de vigilância nos recintos de trabalho, cabendo-lhe toda a responsabilidade por quaisquer danos decorrentes de negligência durante a execução das obras, até a entrega definitiva.

A utilização de equipamentos, aparelhos e ferramentas deverá ser apropriada a cada serviço, a critério da Fiscalização e Supervisão.

A CONTRATADA tomará todas as precauções e cuidados no sentido de garantir inteiramente a estabilidade de prédios vizinhos, canalizações e redes que possam ser atingidas, pavimentações das áreas adjacentes e outras propriedades de terceiros, e ainda a segurança de operários e transeuntes durante a execução de todas as etapas da obra.

DAS NORMAS

São parte integrante deste caderno de encargos, independentemente de transcrição, todas as normas (NBRs) da Associação Brasileira de Normas Técnicas (ABNT).

DOS MATERIAIS

Todo material a ser empregado na obra será de primeira qualidade e suas especificações deverão ser respeitadas. Quaisquer modificações deverão ser autorizadas pela fiscalização.

Caso julgue necessário, a Fiscalização e Supervisão poderão solicitar a apresentação de certificados de ensaios relativos dos materiais a serem utilizados e o fornecimento de amostras dos mesmos.

Os materiais adquiridos deverão ser estocados de forma a assegurar a conservação de suas características e qualidades para emprego nas obras, bem como a facilitar sua inspeção. Quando se fizer necessário, os materiais serão estocados sobre plataformas de superfícies limpas e adequadas para tal fim, ou ainda em depósitos resguardados das intempéries.

De um modo geral, serão válidas todas as instruções, especificações e normas oficiais no que se refere à recepção, transporte, manipulação, emprego e estocagem dos materiais a serem utilizados nas diferentes etapas do empreendimento.

Todos os materiais, salvo disposto em contrário nas Especificações Técnicas, serão fornecidos pela CONTRATADA.

DA MÃO DE OBRA

A CONTRATADA manterá na obra: engenheiros, mestres, operários e funcionários administrativos em número e especialização compatíveis com a natureza dos serviços, bem como materiais em quantidade suficiente para a execução dos trabalhos.

Todos os colaboradores de responsabilidade da CONTRATADA deverão possuir habilitação e experiência para executar, adequadamente, os serviços que lhes forem atribuídos.

Qualquer colaborador da CONTRATADA ou de qualquer SUBCONTRATADA que, na opinião da Fiscalização, não executar o seu trabalho de maneira correta e adequada, ou seja, desrespeitoso, temperamental, desordenado ou indesejável por outros motivos, deverá, mediante solicitação por escrito da Fiscalização, ser afastado imediatamente pela CONTRATADA.

DA ASSISTÊNCIA TÉCNICA E ADMINISTRATIVA

Para perfeita execução e completo acabamento das obras e serviços, a CONTRATADA se obriga, sob as responsabilidades legais vigentes, a prestar toda assistência técnica e administrativa necessária ao andamento conveniente dos trabalhos.

DAS DESPESAS INDIRETAS E ENCARGOS SOCIAIS

Ficará a cargo da CONTRATADA, para execução dos serviços toda a despesa referente à mão-de-obra, material, transporte, leis sociais, licenças, enfim multas e taxas de quaisquer naturezas que incidam sobre a obra.

A obra deverá ser registrada obrigatoriamente no CREA-CE em até cinco (05) dias úteis a partir da expedição da ordem de serviço pelo CONTRATANTE, devendo ser apresentadas ao CONTRATANTE cópias da ART, devidamente protocolada no CREA-CE e Comprovante de Pagamento da mesma.



DAS CONDIÇÕES DE TRABALHO E SEGURANÇA DA OBRA

Caberá ao construtor o cumprimento das disposições no tocante ao emprego de equipamentos de "segurança" dos operários e sistemas de proteção das máquinas instaladas no canteiro de obras. Deverão ser utilizados capacetes, cintos de segurança luvas, máscaras, etc... quando necessários, como elementos de proteção dos operários. As máquinas deverão conter dispositivos de proteção tais como: chaves apropriadas, disjuntores, fusíveis, etc.

Deverá ainda, ser atentado para tudo o que reza as normas de regulamentação "NR-18" da Legislação, em vigor, condições e Meio Ambiente do Trabalho na Indústria da Construção Civil.

Em caso de acidentes no canteiro de trabalho, a CONTRATADA deverá:

- a) Prestar todo e qualquer socorro imediato às vítimas;
- b) Paralisar imediatamente as obras nas suas circunvizinhanças, a fim de evitar a possibilidade de mudanças das circunstâncias relacionadas com o acidente;
- c) Solicitar imediatamente o comparecimento da FISCALIZAÇÃO no lugar da ocorrência, relatando o fato.

A CONTRATADA é a única responsável pela segurança, guarda e conservação de todos os materiais, equipamentos, ferramentas e utensílios e, ainda, pela proteção destes e das instalações da obra.

A CONTRATADA deverá manter livres os acessos aos equipamentos contra incêndios e os registros de água situados no canteiro de obras, a fim de poder combater eficientemente o fogo na eventualidade de incêndio, ficando expressamente proibida a queima de qualquer espécie de madeira ou de outro material inflamável no local da obra.

No canteiro de trabalho, a CONTRATADA deverá manter diariamente, durante as 24 horas, um sistema eficiente de vigilância efetuado por número apropriado de homens idôneos, devidamente habilitados e uniformizados, munidos de apitos, e eventualmente, de armas, com respectivo porte concedido pelas autoridades policiais

DAS RECOMENDAÇÕES COMPLEMENTARES:

- O canteiro de obras apresentar-se-á arrumado, limpo e com passagens livres e desimpedidas.

- As vias de circulação e passagens serão mantidas livres de entulhos, sobras de material, materiais novos, equipamentos e ferramentas.
- O entulho e quaisquer sobras de materiais serão regularmente removidos. Por ocasião da remoção serão tomados cuidados especiais de forma a evitar poeiras e riscos eventuais.
- Não será permitido o acúmulo de entulho na via pública.
- A queima de lixo é proibida, tanto no interior da construção como no canteiro de obra.
- Cabe à contratada vistoriar e fotografar as edificações vizinhas com o intuito de documentar-se contra eventuais reclamações.
- As obras deverão ser entregues limpas e acabadas, isentas de vestígios de obra.
- No caso de eventual discrepância entre o projeto e as reais condições existentes no local, será procedida a comunicação imediata à FISCALIZAÇÃO, quando será decidida a posição técnica a ser tomada.

IV. ESPECIFICAÇÕES TÉCNICAS

1. OBJETO:

O presente Memorial Descritivo estabelece as condições gerais e descreve os serviços previstos para a recuperação do Calçadão da Beira Mar de Camocim/CE, contemplando intervenções nos bancos e nos revestimentos de piso existentes ao longo da orla marítima.

2. CONSIDERAÇÕES GERAIS

Os serviços deverão ser executados de acordo com as boas práticas da construção civil, as recomendações dos fabricantes dos materiais e as orientações da fiscalização. Antes do início de cada etapa, as áreas de intervenção deverão ser verificadas, delimitadas e preparadas, preservando-se os trechos e elementos que não fizerem parte do serviço.

Todos os materiais empregados deverão ser novos, de primeira qualidade e adequados ao uso em ambiente externo e sujeito à maresia. As superfícies deverão estar firmes, limpas, secas e livres de poeira, partículas soltas, óleos, umidade excessiva ou qualquer substância que prejudique a aderência e o acabamento.

Durante a execução, deverão ser adotadas medidas de sinalização, isolamento e proteção das áreas de trabalho, de modo a garantir a segurança dos trabalhadores e dos usuários do calçamento. Ao final dos serviços, o local deverá ser entregue limpo, sem resíduos, sobras de materiais ou danos às áreas adjacentes.

3. DESCRIÇÃO DOS SERVIÇOS

3.1 Paredes e Painéis

Alvenaria de tijolo cerâmico furado - Execução e recomposição dos elementos de alvenaria dos bancos do calçamento, utilizando tijolos cerâmicos furados assentados com argamassa mista de cimento, cal hidratada e areia, no traço especificado no orçamento. A alvenaria deverá apresentar alinhamento, nível, prumo e estabilidade, com juntas uniformes e preenchidas, constituindo base adequada para os revestimentos posteriores.

3.2 Revestimentos

Chapisco – Aplicação de chapisco sobre as superfícies de alvenaria dos bancos, com argamassa de cimento e areia sem peneirar, no traço e espessura previstos, garantindo cobertura uniforme e adequada aderência das camadas subsequentes.

Emboço – Execução de emboço com argamassa de cimento e areia sem peneirar, aplicado sobre o chapisco devidamente curado. O revestimento deverá regularizar a superfície, corrigir imperfeições e apresentar acabamento desempenado, uniforme e compatível com a aplicação do reboco.

Reboco – Execução de reboco com argamassa de cimento e areia sem peneirar sobre as superfícies emboçadas dos bancos. O acabamento deverá ser liso, contínuo, firme e sem fissuras, ondulações ou partes soltas, ficando a superfície devidamente preparada para receber o sistema de pintura.

3.3 Pisos

Piso em Pedra Cariri – Recuperação dos trechos do calçamento revestidos em Pedra Cariri, incluindo o assentamento de peças com espessura compatível com o orçamento, mediante argamassa mista de cimento, cal hidratada e areia. As peças deverão apresentar aspecto, tonalidade e dimensões compatíveis com o pavimento existente, mantendo-se o alinhamento, o nivelamento, a paginação e as condições de escoamento superficial. Peças danificadas, soltas ou inadequadas deverão ser substituídas nos locais de intervenção.



Recomposição de pavimentação em pedra portuguesa – Recomposição dos trechos deteriorados ou desagregados do pavimento em pedra portuguesa, com reaproveitamento das pedras em boas condições e complementação com peças compatíveis quando necessário. O serviço deverá respeitar o desenho, a modulação, as cores, as juntas e o acabamento do pavimento existente, garantindo superfície firme, regular e integrada aos trechos preservados.

Regularização de base – Execução de camada de regularização nos trechos destinados à recuperação do piso em Pedra Cariri, utilizando argamassa de cimento e areia sem peneirar, no traço e espessura previstos no orçamento. A base deverá ser previamente limpa e preparada, resultando em superfície compacta, nivelada e com caimentos compatíveis com o pavimento existente, sem depressões que favoreçam o acúmulo de água.

3.4 Pintura dos bancos

Emassamento das superfícies revestidas – Aplicação de massa PVA em duas demãos nas superfícies revestidas dos bancos, após a completa cura e preparação do substrato. Entre as demãos, deverá ser realizado lixamento para correção das imperfeições, obtendo-se superfície uniforme e adequada ao recebimento da pintura de acabamento.

Pintura com tinta látex – Aplicação de tinta látex em duas demãos nas superfícies dos bancos indicadas para pintura, após limpeza e preparação. A tinta deverá ser apropriada ao substrato e às condições de exposição do local, sendo aplicada de maneira uniforme, sem manchas, escorrimientos, falhas ou diferenças de tonalidade.

Selador em madeira – Preparação das peças de madeira dos bancos mediante limpeza, lixamento e remoção de partes soltas, seguida da aplicação uniforme de selador próprio para madeira. O produto deverá promover a uniformização da absorção e formar base adequada para o acabamento em esmalte.


Pintura em esmalte sobre madeira – Aplicação de esmalte em duas demãos nas peças de madeira dos bancos, após a secagem do selador e o devido lixamento entre camadas, quando necessário. O acabamento deverá ser uniforme, contínuo e resistente, sem marcas de aplicação, bolhas, escorrimientos ou falhas de cobertura.




4. CRITÉRIOS DE ACEITAÇÃO:

Os serviços serão considerados concluídos após verificação da fiscalização quanto à conformidade com o orçamento, este Memorial Descritivo e as condições existentes no local. Serão observados, especialmente, a estabilidade e o acabamento dos bancos, a aderência e a uniformidade dos revestimentos, o nivelamento e a integração dos pisos recuperados, os caimentos para escoamento das águas e a qualidade final das pinturas.

Eventuais falhas, fissuras, peças soltas, desníveis, manchas, diferenças excessivas de tonalidade ou outros defeitos de execução deverão ser corrigidos pela contratada antes do recebimento dos serviços.

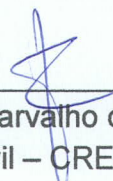

Fernanda Carvalho de França
Engenheira Civil – CREA 367491CE

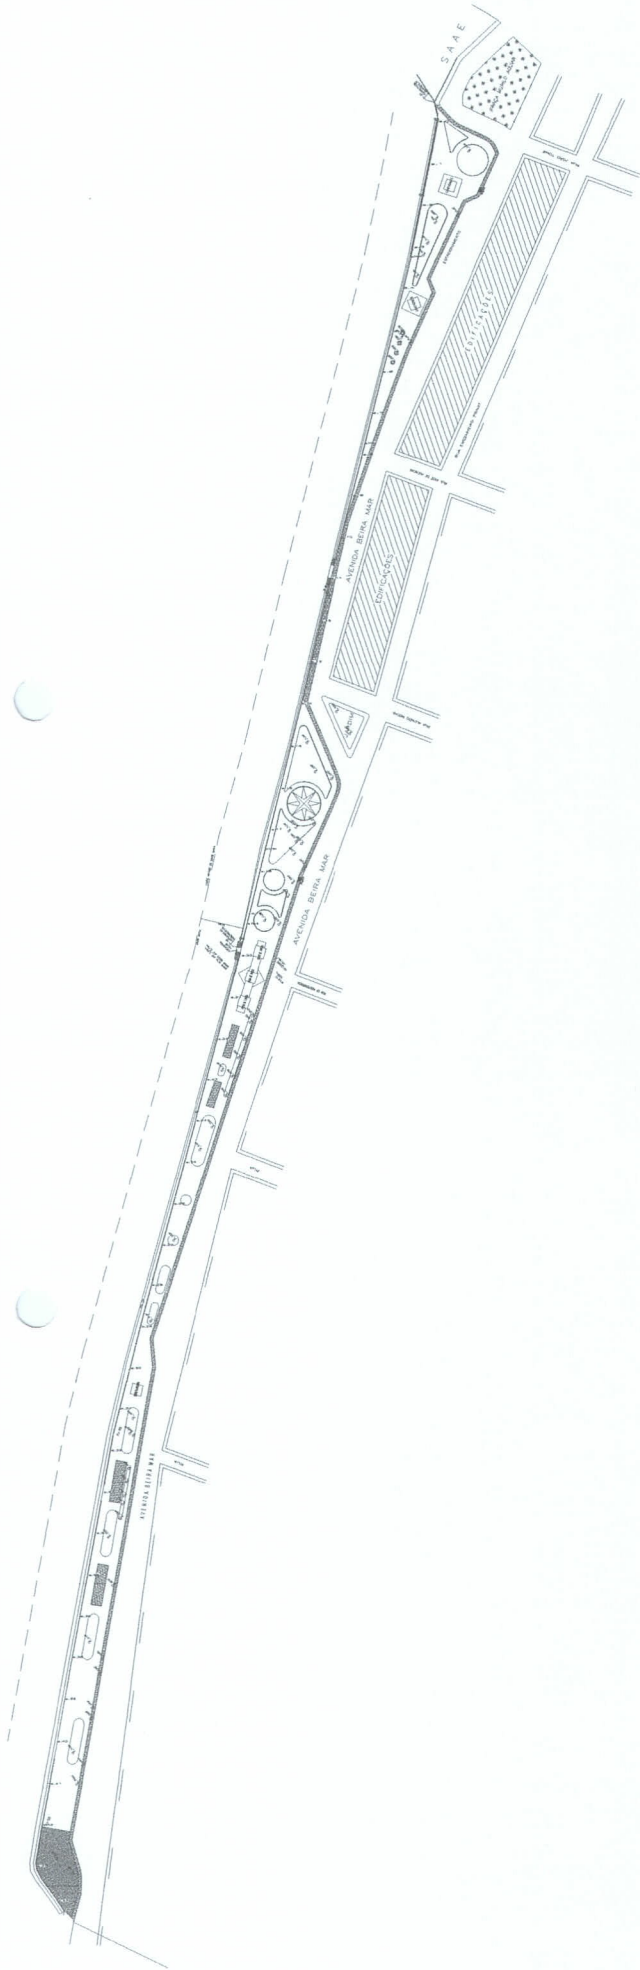

01 PLANTA DE SITUAÇÃO

ESCALA


1:250




02 VISTA FRONTAL - GERAL

ESCALA

1:500

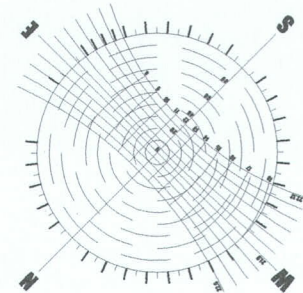

Carta Solar Latitude 4° S

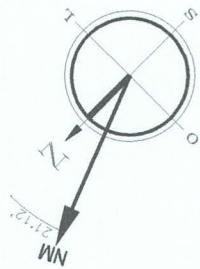

Ventos Dominantes

Fernanda Carvão de França
Engenheira Civil
CREA-CE 387491

PROPRIETÁRIO
PROJETO
CÁLCULO
CONSTRUÇÃO

PREFEITURA MUNICIPAL DE CAMOCIM

UBRA
RECUPERAÇÃO DO CALÇADÃO DA AV. BEIRA MAR

PROJETISTA
DESENHO
DATA
MAR/23
LOCAL
SEDE


PROJETO
ARQUITETÔNICO

PRIMEIRA
01

DESENHO DA FRONTEIRA

01 - PLANTA DE SITUAÇÃO
02 - VISTA FRONTAL - GERAL
03 -
04 -
05 -

ESCALA
1:1250
1:1250

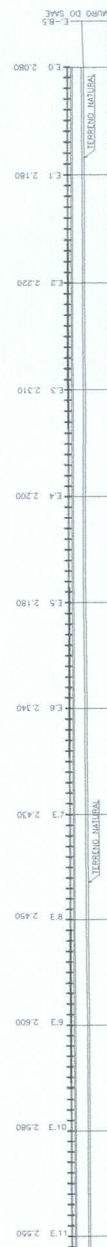


0051-5000



1:50

LEGENDA:

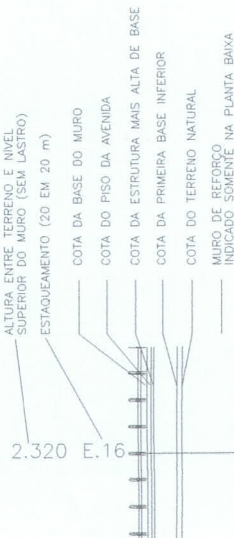

Fernanda Carvalho de França
Engenhreira Civil
CREA-CE 367491

PREFEITURA MUNICIPAL DE CAMOCIM

BRA:
RECUPERAÇÃO DO CALÇÃO DA AV. BEIRA MAR


PROJETISTA:	DESENHO:	DATA:	LOCAL:
		MAR/23	SEDE

ROJETO:	ROUTETÓNICO	PRANCHAC	02
---------	-------------	----------	----

DESENHO DA PRANCHA


01- PLANTA BAIXA - TRECHO 01	1:500
02- VISTA FRONTAL - TRECHO 01	1:500
03- SEÇÃO TIPO	1:50

03- SEÇİM YILI	04-	05-	
03- SEÇİM YILI	04-	05-	

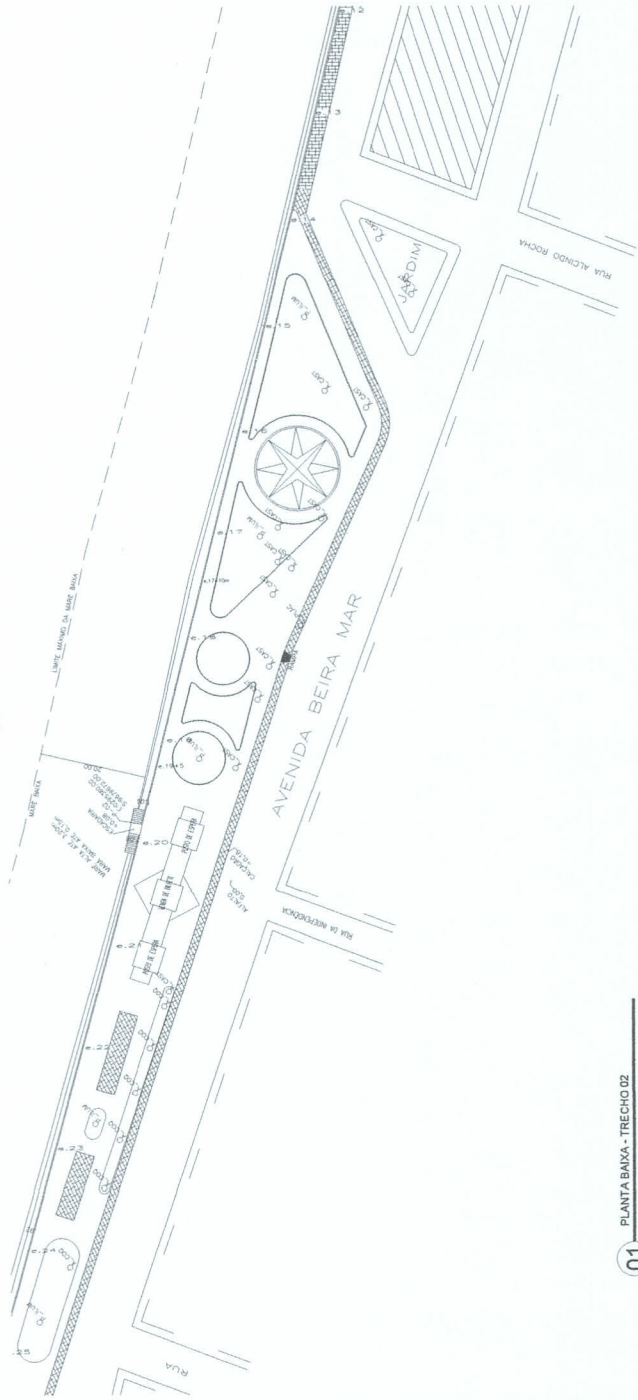

01 PLANTA BAIXA - TRECHO 02

ESCALA 1:500

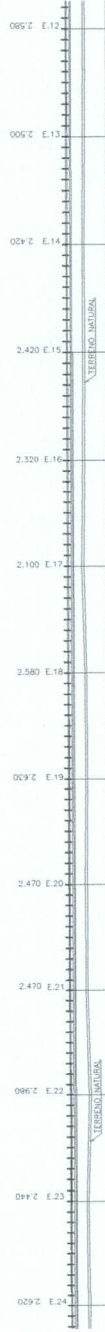


02 VISTA FRONTAL - TRECHO 02

ESCALA 1:500

- LEGENDA:**
- 1) PAVIMENTO DE CIMENTO PORTLAND
 - 2) ALMOFADA DE CIMENTO PORTLAND
 - 3) ALMOFADA DE CIMENTO PORTLAND
LEGENDA:

- ALTURA ENTRE TERRENO E NÍVEL SUPERIOR DO MURO (SEM LASTRO)
- ESTACQUEAMENTO (20 EM 20 m)
- COTA DA BASE DO MURO
- COTA DO PISO DA AVENIDA
- COTA DA ESTRUTURA MAIS ALTA DE BASE
- COTA DA PRIMEIRA BASE INFERIOR
- COTA DO TERRENO NATURAL
- MURO DE REFORÇO INDICADO SOMENTE NA PLANTA BAIXA

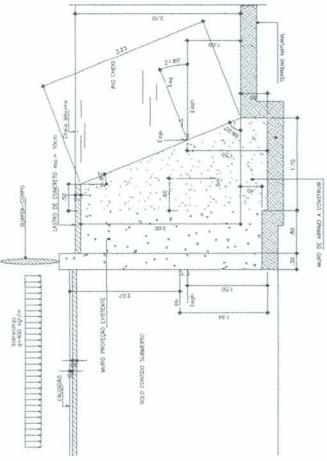

03 SEÇÃO TIPO


ESCALA 1:50

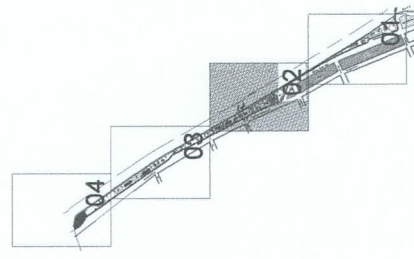


Fernanda Carvalho de França
Engenheira Civil
CREA-CE 387491

PREFEITURA MUNICIPAL DE CAMOCIM

PROPRIETÁRIO	PROJETO	CALCULO	CONSTRUÇÃO
RECUPERAÇÃO DO CALÇADÃO DA AV. BEIRA MAR	PROJETO	PROJETO	PROJETO
DATA: MAR/23	SEDE	SEDE	SEDE
PROJETO: ARQUITETÔNICO	PROJETO: ARQUITETÔNICO	PROJETO: ARQUITETÔNICO	PROJETO: ARQUITETÔNICO
ESCALA: 1:500	ESCALA: 1:500	ESCALA: 1:500	ESCALA: 1:500
01 - PLANTA BAIXA - TRECHO 02	02 - VISTA FRONTAL - TRECHO 02	03 - SEÇÃO TIPO	04 - ...

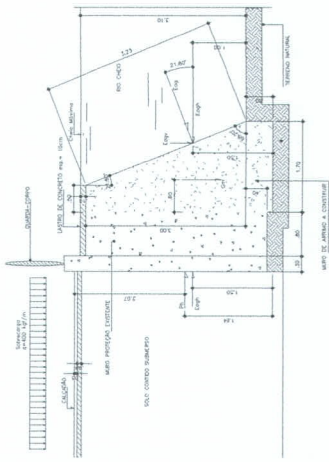

03 SEÇÃO TIPO
ESCALA 1:50

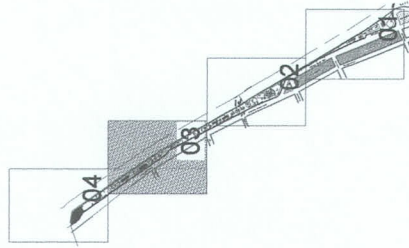

Fernanda Carvalho de França
Engenheira Civil
CREA-CE 367491

PROPRIETÁRIO
PROJETO
CÁLCULO
CONTRIBUIÇÃO

PREFEITURA MUNICIPAL DE CAMOCIM

OBRA: RECUPERAÇÃO DO CALÇADO DA AV. BEIRA MAR

PROJETA: DATA: MAR/23 SEDE

PROJETO: ARQUITETÔNICO

DESENHO DA FRANCHA

01 - PLANTA BAIXA - TRECHO 03

02 - VISTA FRONTAL - TRECHO 03

03 - SEÇÃO TIPO


04 -

ESCALA


1:500

1:500

1:50

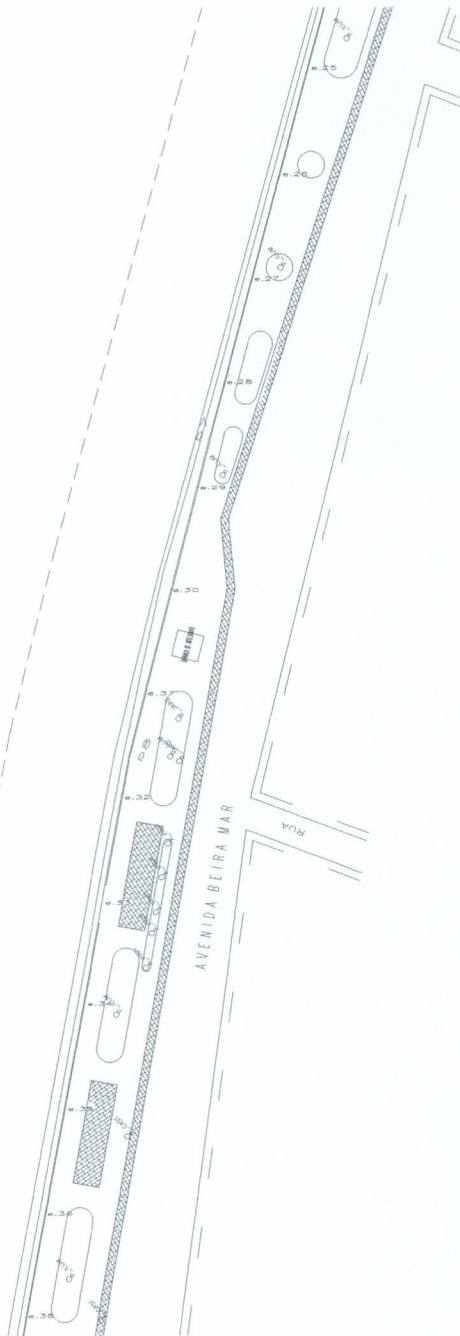

01 PLANTA BAIXA - TRECHO 03
ESCALA 1:500

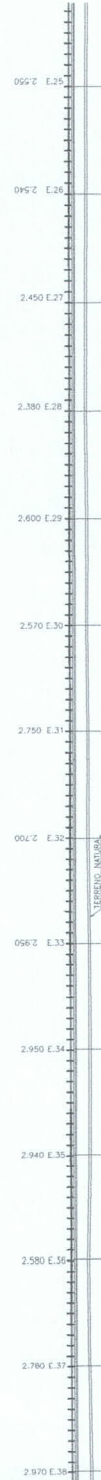

02 VISTA FRONTAL - TRECHO 03
ESCALA 1:500

LEGENDA:

ALTURA ENTRE TERRENO E NÍVEL
SUPERIOR DO MURO (SEM LASTRO)

ESTACAMENTO (20 EM 20 m)

COTA DA BASE DO MURO

COTA DO PISO DA AVENIDA

COTA DA ESTRUTURA MAIS ALTA DE BASE

COTA DA PRIMEIRA BASE INFERIOR


COTA DO TERRENO NATURAL

MURO DE REFORÇO
INDICADO SOMENTE NA PLANTA BAIXA

LEGENDA

FINHEIRO
A-PINH
A-ALV
A-COQ
D-PLAC
P-URD

- 1) Espessura do concreto
- 2) Tabela admissível de concreto
- 3) $f_{ctd} = 1,78$
- 4) $f_{ctd} = 1,78$
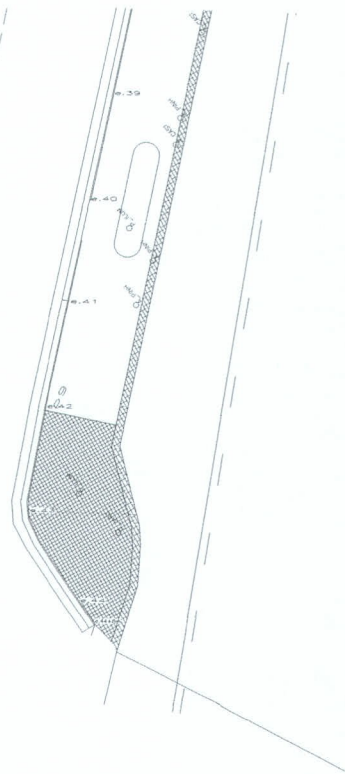

01 PLANTA BAIXA - TRECHO 03

ESCALA

1:500




02 VISTA FRONTAL - TRECHO 03

ESCALA

1:500

- ELEMENTOS DO PROJETO
- 1) Trabalho executado em concreto
 - 2) $f_{ctd} = 10.1 \times 1.25 \text{ MPa}$
 - 3) $f_{ctd} = 10.1 \times 1.25 \text{ MPa}$
LEGENDA:

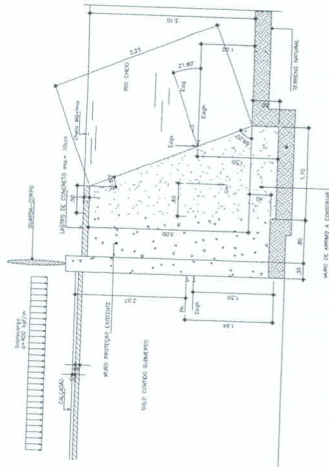

03 SEÇÃO TIPO

ESCALA

1:50

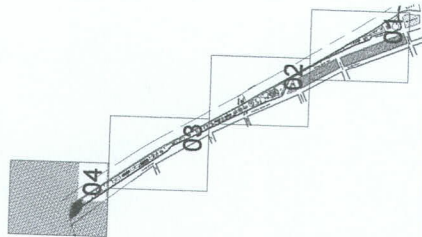

PROPRIETÁRIO
PROJETO
CALCULO
CORREÇÃO

Fernanda Carvalho de Franca
Engenheira Civil
CREA-CE 367491

PREFEITURA MUNICIPAL DE CAMOCIM

OBRA: RECUPERAÇÃO DO CALÇADÃO DA AV. BEIRA MAR

PROJETO: PROJETO DE ARQUITETÔNICO

PROJETO: PROJETO DE ARQUITETÔNICO

ANEXO III – DECLARAÇÕES

Local de Data

À

Prefeitura Municipal de Camocim

Prezados Senhores,

OBJETO: EXECUÇÃO DE SERVIÇOS DE ENGENHARIA DESTINADOS À RECUPERAÇÃO DO CALÇADÃO DA BEIRA-MAR DO MUNICÍPIO DE CAMOCIM/CE.

Prezados Senhores,

A Empresa.....(nome da empresa)..., inscrita no CNPJ/MF sob o n.º.....sediada.....(endereço completo).....,

1) DECLARAMOS, para os devidos fins que, em cumprimento ao estabelecido na Lei Federal nº 9.854, de 27/10/1999, publicada no DOU de 28/10/1999, e ao inciso XXXIII, do artigo 7º, da Constituição Federal, não emprega menores de 18 (dezoito) anos em trabalho noturno, perigoso ou insalubre, nem emprega menores de 16 (dezesesseis) anos em trabalho algum, salvo na condição de aprendiz, a partir de 14 (quatorze) anos.

2) DECLARAMOS, para os devidos fins e sob as penas da Lei, que atende a todas as exigências requeridas para habilitação na Dispensa na forma Eletrônica, cujo objeto é Execução de serviços de engenharia destinados à recuperação do Calçadão da Beira-Mar do Município de Camocim/CE.

3) DECLARAMOS, sob as penas da lei, para todos os fins de direito a que se possa prestar, especialmente para fins de prova no processo de Dispensa na forma Eletrônica, junto ao Município de Camocim, Estado do Ceará, que concorda integralmente com os termos do edital, se responsabilizando pela veracidade dos documentos apresentados, bem como pela proposta ofertada, tudo de acordo com os prazos e condições determinados.

4) DECLARAMOS, para fins da Dispensa de Licitação em pauta, sob penas da lei, junto ao Município de Camocim/CE, que não haver, até a presente data, fato impeditivo no que diz respeito à participação e habilitação no presente processo de Inexigibilidade de Licitação, bem assim estando ciente da obrigatoriedade de informar ocorrências posteriores.

5) DECLARAMOS, para os devidos fins, que os serviços são prestados por empresas que comprovam cumprimento de reserva de cargos prevista em lei para pessoa com deficiência ou para reabilitado da Previdência Social e que atendem às regras de acessibilidade previstas na legislação, conforme disposto no art. 93 da Lei nº 8.213, de 24 de julho de 1991, caso opte pelo benefício previsto.

Pelo que, por ser a expressão da verdade, firma a presente, sob as penas da Lei.

(Identificação e assinatura do representante legal do licitante)
CPF Nº _____ - ____

ANEXO IV – MINUTA DO TERMO DE CONTRATO

**CONTRATO ADMINISTRATIVO Nº/....., QUE
FAZEM ENTRE SI O MUNICÍPIO DE CAMOCIM -
CE, POR INTERMÉDIO DO (A)
..... E A EMPRESA
.....**

O Município de Camocim, pessoa jurídica de direito público interno, com sede na Praça Severiano Morel, s/n – Centro – Camocim/CE, inscrito no CNPJ/MF sob o nº/.....-., neste ato representado pelo Ordenador de Despesa Secretaria Municipal de Infraestrutura, Sr(a)., ao final assinado, doravante denominado de CONTRATANTE e a inscrita no CNPJ/MF sob o nº, sediada na, BAIRRO: – -CEP: doravante designado CONTRATADO, neste ato representada por, tendo em vista o que consta no Processo nº e em observância às disposições da Lei nº 14.133, de 2021, resolvem celebrar o presente Termo de Contrato, decorrente da Inexigibilidade de Licitação n., mediante as cláusulas e condições a seguir enunciadas.

CLÁUSULA PRIMEIRA – OBJETO

1.1. O objeto do presente instrumento é a Execução de serviços de engenharia destinados à recuperação do Calçadão da Beira-Mar do Município de Camocim/CE, nas condições estabelecidas no Projeto Básico.

1.2. São anexos a este instrumento e vinculam esta contratação, independentemente de transcrição:

1.2.1. O Projeto Básico que embasou a contratação;

1.2.2. O Aviso de Dispensa Eletrônica.

1.2.3. A Proposta do contratado;

1.2.4. Eventuais anexos dos documentos supracitados.

CLÁUSULA SEGUNDA – VIGÊNCIA E PRORROGAÇÃO.

2.1. O prazo de vigência da contratação é de contados do(a), na forma do artigo 105 da Lei nº 14.133/2021, podendo ser prorrogado na forma do art. 107 Lei nº 14.133/2021.

CLÁUSULA TERCEIRA – MODELOS DE EXECUÇÃO E GESTÃO CONTRATUAIS

3.1. O regime de execução contratual, o modelo de gestão, assim como os prazos e condições de conclusão, entrega, observação e recebimento definitivo constam no Projeto Básico.

CLÁUSULA QUARTA - SUBCONTRATAÇÃO

4.1. Não será admitida a subcontratação do objeto contratual.

CLÁUSULA QUINTA – PREÇO E PAGAMENTO

5.1. PREÇO

5.1.1. O valor total da contratação é de R\$..... (.....).

5.1.2. No valor acima estão incluídas todas as despesas ordinárias diretas e indiretas decorrentes da execução do objeto, inclusive tributos e/ou impostos, encargos sociais, trabalhistas, previdenciários, fiscais e comerciais incidentes, taxa de administração, frete, seguro e outros necessários ao cumprimento integral do objeto da contratação.

5.2. FORMA DE PAGAMENTO

5.2.1. O pagamento será realizado através de ordem bancária, para crédito em banco, agência e conta corrente indicados pelo contratado.

5.2.2. Será considerada data do pagamento o dia em que constar como emitida a ordem bancária para pagamento.

5.3. PRAZO DE PAGAMENTO

5.3.1. O prazo para pagamento ao contratado e demais condições a ele referentes encontram-se definidos no Projeto Básico, anexo a este Contrato

5.4. CONDIÇÕES DE PAGAMENTO

5.4.1. A avaliação da execução do objeto utilizará o disposto neste item, sempre observando a unidade de medida executada para cada um dos itens inerentes à execução do objeto.

5.4.2. Será indicada a retenção ou glosa no pagamento, proporcional à irregularidade verificada, sem prejuízo das sanções cabíveis, caso se constate que a Contratada:

5.4.2.1. não produzir os resultados acordados,

5.4.2.2. deixar de executar, ou não executar com a qualidade mínima exigida as atividades contratadas; ou

5.4.2.2. deixar de utilizar materiais e recursos humanos exigidos para a execução do serviço, ou utilizá-los com qualidade ou quantidade inferior à demandada.

5.4.3. A aferição da execução contratual para fins de pagamento considerará os seguintes critérios:

5.4.3.1. Unidade de medida do serviço executado;

5.4.3.2. Quantidade executada do serviço;

5.4.3.3. Qualidade do serviço executado.

5.4.4. Ao final de cada etapa da execução contratual, conforme previsto no Cronograma Físico-Financeiro, o Contratado apresentará a medição prévia dos serviços executados no período, por meio de planilha e memória de cálculo detalhada.

5.4.5. Uma etapa será considerada efetivamente concluída quando os serviços previstos para aquela etapa, no Cronograma Físico-Financeiro, estiverem executados em sua totalidade.

5.4.6. O contratado também apresentará, a cada medição, os documentos comprobatórios da procedência legal dos produtos e subprodutos florestais utilizados naquela etapa da execução contratual, quando for o caso.

5.4.7. Os serviços serão recebidos provisoriamente, no prazo de 10 (dez) dias, pelos fiscais técnico e administrativo, mediante termos detalhados, quando verificado o cumprimento das exigências de caráter técnico e administrativo. (Art. 140, I, a, da Lei nº 14.133 e Arts. 22, X e 23, VII do Decreto nº 11.246, de 2022).

5.4.8. O prazo da disposição acima será contado do recebimento de comunicação de cobrança oriunda do contratado com a comprovação da prestação dos serviços a que se referem a parcela a ser paga.

5.4.9. O fiscal técnico do contrato realizará o recebimento provisório do objeto do contrato mediante termo detalhado que comprove o cumprimento das exigências de caráter técnico. (Art. 22, X, Decreto nº 11.246, de 2022).

5.4.10. O fiscal administrativo do contrato realizará o recebimento provisório do objeto do contrato mediante termo detalhado que comprove o cumprimento das exigências de caráter administrativo. (Art. 23, VII, Decreto nº 11.246, de 2022)

5.4.11. Para efeito de recebimento provisório, ao final de cada período de faturamento, o fiscal técnico do contrato irá apurar o resultado das avaliações da execução do objeto e, se for o caso, a análise do desempenho e qualidade da prestação dos serviços realizados em consonância com os indicadores previstos, que poderá resultar no redimensionamento de valores a serem pagos à contratada, registrando em relatório a ser encaminhado ao gestor do contrato.

5.4.12. Será considerado como ocorrido o recebimento provisório com a entrega do termo detalhado ou, em havendo mais de um a ser feito, com a entrega do último.

5.4.13. O Contratado fica obrigado a reparar, corrigir, remover, reconstruir ou substituir, às suas expensas, no todo ou em parte, o objeto em que se verificarem vícios, defeitos ou incorreções resultantes da execução ou materiais empregados, cabendo à fiscalização não atestar a última e/ou única medição de serviços até que sejam sanadas todas as eventuais pendências que possam vir a ser apontadas no Recebimento Provisório.

5.4.14. A fiscalização não efetuará o ateste da última e/ou única medição de serviços até que sejam sanadas todas as eventuais pendências que possam vir a ser apontadas no Recebimento Provisório. (Art. 119 c/c art. 140 da Lei nº 14133, de 2021)

5.4.15. O recebimento provisório também ficará sujeito, quando cabível, à conclusão de todos os testes de campo e à entrega dos Manuais e Instruções exigíveis.

5.4.16. Os serviços poderão ser rejeitados, no todo ou em parte, quando em desacordo com as especificações constantes neste Projeto Básico e na proposta, sem prejuízo da aplicação das penalidades.

5.4.17. Quando a fiscalização for exercida por um único servidor, o Termo Detalhado deverá conter o registro, a análise e a conclusão acerca das ocorrências na execução do contrato, em relação à fiscalização técnica e administrativa e demais documentos que julgar necessários, devendo encaminhá-los ao gestor do contrato para recebimento definitivo.

5.4.18. Os serviços serão recebidos definitivamente no prazo de 90 (noventa) dias, contados do recebimento provisório, por servidor ou comissão designada pela autoridade competente, após a verificação da qualidade e quantidade do serviço e consequente aceitação mediante termo detalhado, obedecendo os seguintes procedimentos:

5.4.19. Emitir documento comprobatório da avaliação realizada pelos fiscais técnico e administrativo, no cumprimento de obrigações assumidas pelo contratado, com menção ao seu desempenho na execução contratual, baseado em indicadores objetivamente definidos e aferidos, e a eventuais penalidades aplicadas, devendo constar do cadastro de atesto de cumprimento de obrigações, conforme regulamento (art. 21, VIII, Decreto nº 11.246, de 2022).

5.4.20. Realizar a análise dos relatórios e de toda a documentação apresentada pela fiscalização e, caso haja irregularidades que impeçam a liquidação e o pagamento da despesa, indicar as cláusulas contratuais pertinentes, solicitando à CONTRATADA, por escrito, as respectivas correções;

5.4.21. Emitir Termo Detalhado para efeito de recebimento definitivo dos serviços prestados, com base nos relatórios e documentações apresentadas; e

5.4.22. Comunicar a empresa para que emita a Nota Fiscal ou Fatura, com o valor exato dimensionado pela fiscalização.

5.4.23. Enviar a documentação pertinente ao setor de contratos para a formalização dos procedimentos de liquidação e pagamento, no valor dimensionado pela fiscalização e gestão.

5.4.24. No caso de controvérsia sobre a execução do objeto, quanto à dimensão, qualidade e quantidade, deverá ser observado o teor do art. 143 da Lei nº 14.133, de 2021, comunicando-se à empresa para emissão de Nota Fiscal no que pertine à parcela incontroversa da execução do objeto, para efeito de liquidação e pagamento.

5.4.25. Nenhum prazo de recebimento ocorrerá enquanto pendente a solução, pelo contratado, de inconsistências verificadas na execução do objeto ou no instrumento de cobrança.

5.4.26. O recebimento provisório ou definitivo não excluirá a responsabilidade civil pela solidez e pela segurança do serviço nem a responsabilidade ético-profissional pela perfeita execução do contrato.

5.4.27. Recebida a Nota Fiscal ou documento de cobrança equivalente, correrá o prazo de dez dias úteis para fins de liquidação, na forma desta seção, prorrogáveis por igual período, nos termos do art. 7º, §2º da Instrução Normativa SEGES/ME nº 77/2022.

5.4.28. O prazo de que trata o item anterior será reduzido à metade, mantendo-se a possibilidade de prorrogação, nos casos de contratações decorrentes de despesas cujos valores não ultrapassem o limite de que trata o inciso II do art. 75 da Lei nº 14.133, de 2021

5.4.29. Para fins de liquidação, o setor competente deve verificar se a Nota Fiscal ou Fatura apresentada expressa os elementos necessários e essenciais do documento, tais como:

- a) o prazo de validade;
- b) a data da emissão;
- c) os dados do contrato e do órgão contratante;
- d) o período respectivo de execução do contrato;
- e) o valor a pagar; e
- f) eventual destaque do valor de retenções tributárias cabíveis.

5.4.30. Havendo erro na apresentação da Nota Fiscal/Fatura, ou circunstância que impeça a liquidação da despesa, esta ficará sobrestada até que o contratado

providencie as medidas saneadoras, reiniciando-se o prazo após a comprovação da regularização da situação, sem ônus à contratante;

5.4.31. A Nota Fiscal ou Fatura deverá ser obrigatoriamente acompanhada da comprovação da regularidade fiscal, mediante consulta aos sítios eletrônicos oficiais ou à documentação mencionada no art. 68 da Lei nº 14.133/2021.

5.4.32. Não havendo regularização ou sendo a defesa considerada improcedente, o contratante deverá comunicar aos órgãos responsáveis pela fiscalização da regularidade fiscal quanto à inadimplência do contratado, bem como quanto à existência de pagamento a ser efetuado, para que sejam acionados os meios pertinentes e necessários para garantir o recebimento de seus créditos.

5.4.33. Persistindo a irregularidade, o contratante deverá adotar as medidas necessárias à rescisão contratual nos autos do processo administrativo correspondente, assegurada ao contratado a ampla defesa.

5.4.34. Havendo a efetiva execução do objeto, os pagamentos serão realizados normalmente, até que se decida pela rescisão do contrato.

5.4.35. O pagamento será efetuado no prazo máximo de até dez dias úteis, contados da finalização da liquidação da despesa, conforme seção anterior, nos termos da Instrução Normativa SEGES/ME nº 77, de 2022.

5.4.36. No caso de atraso pelo Contratante, os valores devidos ao contratado serão atualizados monetariamente entre o termo final do prazo de pagamento até a data de sua efetiva realização, mediante aplicação do índice nacional da construção civil (INCC).

CLÁUSULA SEXTA - REAJUSTE

6.1. Os preços inicialmente contratados são fixos e irrevogáveis no prazo de um ano contado da data do orçamento estimado.

6.2. Após o interregno de um ano, e independentemente de pedido do Contratado, os preços iniciais serão reajustados, mediante a aplicação, pelo Contratante, do índice INCC, exclusivamente para as obrigações iniciadas e concluídas após a ocorrência da anualidade

6.3. Nos reajustes subsequentes ao primeiro, o interregno mínimo de um ano será contado a partir dos efeitos financeiros do último reajuste.

6.4. No caso de atraso ou não divulgação do(s) índice (s) de reajustamento, o Contratante pagará ao Contratado a importância calculada pela última variação conhecida, liquidando a diferença correspondente tão logo seja(m) divulgado(s) o(s) índice(s) definitivo(s).

6.5. Nas aferições finais, o(s) índice(s) utilizado(s) para reajuste será(ão), obrigatoriamente, o(s) definitivo(s).

6.6. Caso o(s) índice(s) estabelecido(s) para reajustamento venha(m) a ser extinto(s) ou de qualquer forma não possa(m) mais ser utilizado(s), será(ão) adotado(s), em substituição, o(s) que vier(em) a ser determinado(s) pela legislação então em vigor.

6.7. Na ausência de previsão legal quanto ao índice substituto, as partes elegerão novo índice oficial, para reajustamento do preço do valor remanescente, por meio de termo aditivo.

6.8. O reajuste será realizado por apostilamento.

CLÁUSULA SÉTIMA - OBRIGAÇÕES DO CONTRATANTE

7.1. São obrigações do Contratante:

7.1.1. Exigir o cumprimento de todas as obrigações assumidas pelo Contratado, de acordo com o contrato e seus anexos;

7.1.2. Receber o objeto no prazo e condições estabelecidas no Projeto Básico;

7.1.3. Notificar o Contratado por escrito da ocorrência de eventuais imperfeições, falhas ou irregularidades constatadas no curso da execução dos serviços, fixando prazo para a sua correção, certificando-se de que as soluções por ele propostas sejam as mais adequadas.

7.1.4. Notificar o Contratado, por escrito, sobre vícios, defeitos ou incorreções verificadas no objeto fornecido, para que seja por ele substituído, reparado ou corrigido, no total ou em parte, às suas expensas;

7.1.5. Acompanhar e fiscalizar a execução do contrato e o cumprimento das obrigações pelo Contratado;

7.1.6. Comunicar a empresa para emissão de Nota Fiscal no que se refere à parcela incontroversa da execução do objeto, para efeito de liquidação e pagamento, quando houver controvérsia sobre a execução do objeto, quanto à dimensão, qualidade e quantidade, conforme o art. 143 da Lei nº 14.133, de 2021;

7.1.7. Efetuar o pagamento ao Contratado do valor correspondente à execução do objeto, no prazo, forma e condições estabelecidos no presente Contrato e no Projeto Básico;

7.1.8. Aplicar ao Contratado as sanções previstas na lei e neste Contrato;

7.1.9. Cientificar o órgão de representação judicial do município para adoção das medidas cabíveis quando do descumprimento de obrigações pelo Contratado;

7.1.10. Explicitamente emitir decisão sobre todas as solicitações e reclamações relacionadas à execução do presente Contrato, ressalvados os requerimentos manifestamente impertinentes, meramente protelatórios ou de nenhum interesse para a boa execução do ajuste.

7.1.11. A Administração terá o prazo de 10 (dez) dias, a contar da data do protocolo do requerimento para decidir, admitida a prorrogação motivada, por igual período.

7.1.12. Responder eventuais pedidos de reestabelecimento do equilíbrio econômico-financeiro feitos pelo contratado no prazo máximo de 10 (dez) dias.

7.1.13. Notificar os emitentes das garantias quanto ao início de processo administrativo para apuração de descumprimento de cláusulas contratuais.

7.1.14. Comunicar o Contratado na hipótese de posterior alteração do projeto pelo Contratante, no caso do art. 93, §2º, da Lei nº 14.133, de 2021.

7.1.15. Fornecer por escrito as informações necessárias para o desenvolvimento dos serviços objeto do contrato.

7.1.16. Realizar avaliações periódicas da qualidade dos serviços, após seu recebimento.

7.1.17. Assegurar que o ambiente de trabalho, inclusive seus equipamentos e instalações, apresentem condições adequadas ao cumprimento, pelo Contratado, das normas de segurança e saúde no trabalho, quando o serviço for executado em suas dependências, ou em local por ela designado.

7.1.18. Não responder por quaisquer compromissos assumidos pelo Contratado com terceiros, ainda que vinculados à execução do contrato, bem como por qualquer dano causado a terceiros em decorrência de ato do Contratado, de seus empregados, prepostos ou subordinados.

7.1.19. Previamente à expedição da ordem de serviço, verificar pendências, liberar áreas e/ou adotar providências cabíveis para a regularidade do início da sua execução.

CLÁUSULA OITAVA - OBRIGAÇÕES DO CONTRATADO

8.1. O Contratado deve cumprir todas as obrigações constantes deste Contrato e de seus anexos, assumindo como exclusivamente seus os riscos e as despesas decorrentes da boa e perfeita execução do objeto, observando, ainda, as obrigações a seguir dispostas:

8.2. Manter preposto aceito pela Administração no local do serviço para representá-lo na execução do contrato.

8.2.1. A indicação ou a manutenção do preposto da empresa poderá ser recusada pelo órgão ou entidade, desde que devidamente justificada, devendo a empresa designar outro para o exercício da atividade.

8.3. Atender às determinações regulares emitidas pelo fiscal do contrato ou autoridade superior (art. 137, II) e prestar todo esclarecimento ou informação por eles solicitados;

8.4. Alocar os empregados necessários ao perfeito cumprimento das cláusulas deste contrato, com habilitação e conhecimento adequados, fornecendo os materiais, equipamentos, ferramentas e utensílios demandados, cuja quantidade, qualidade e tecnologia deverão atender às recomendações de boa técnica e a legislação de regência;

8.5. Reparar, corrigir, remover, reconstruir ou substituir, às suas expensas, no total ou em parte, no prazo fixado pelo fiscal do contrato, os serviços nos quais se verificarem vícios, defeitos ou incorreções resultantes da execução ou dos materiais empregados;

8.6. Responsabilizar-se pelos vícios e danos decorrentes da execução do objeto, de acordo com o Código de Defesa do Consumidor (Lei nº 8.078, de 1990), bem como por todo e qualquer dano causado à Administração ou terceiros, não reduzindo essa responsabilidade a fiscalização ou o acompanhamento da execução contratual pelo Contratante, que ficará autorizado a descontar dos pagamentos devidos ou da garantia, caso exigida no edital, o valor correspondente aos danos sofridos;

8.7. Efetuar comunicação ao Contratante, assim que tiver ciência da impossibilidade de realização ou finalização do serviço no prazo estabelecido, para adoção de ações de contingência cabíveis.

8.8. Não contratar, durante a vigência do contrato, cônjuge, companheiro ou parente em linha reta, colateral ou por afinidade, até o terceiro grau, de dirigente do contratante ou do fiscal ou gestor do contrato, nos termos do artigo 48, parágrafo único, da Lei nº 14.133, de 2021;

8.9. Quando não for possível a verificação da regularidade no Sistema, o contratado deverá entregar ao setor responsável pela fiscalização do contrato, junto com a Nota Fiscal para fins de pagamento, os seguintes documentos: 1) prova de regularidade relativa à Seguridade Social; 2) certidão conjunta relativa aos tributos federais e à Dívida Ativa da União; 3) certidões que comprovem a regularidade perante a Fazenda Estadual ou Distrital do domicílio ou sede do contratado; 4) Certidão de Regularidade do FGTS – CRF; e 5) Certidão Negativa de Débitos Trabalhistas – CNDT;

8.10. Responsabilizar-se pelo cumprimento das obrigações previstas em Acordo, Convenção, Dissídio Coletivo de Trabalho ou equivalentes das categorias abrangidas pelo contrato, por todas as obrigações trabalhistas, sociais, previdenciárias, tributárias e as demais previstas em legislação específica, cuja inadimplência não transfere a responsabilidade ao Contratante;

8.11. Comunicar ao Fiscal do contrato, no prazo de 24 (vinte e quatro) horas, qualquer ocorrência anormal ou acidente que se verifique no local dos serviços.

8.12. Prestar todo esclarecimento ou informação solicitada pelo Contratante ou por seus prepostos, garantindo-lhes o acesso, a qualquer tempo, ao local dos trabalhos, bem como aos documentos relativos à execução do empreendimento.

8.13. Paralisar, por determinação do Contratante, qualquer atividade que não esteja sendo executada de acordo com a boa técnica ou que ponha em risco a segurança de pessoas ou bens de terceiros.

8.14. Promover a guarda, manutenção e vigilância de materiais, ferramentas, e tudo o que for necessário à execução do objeto, durante a vigência do contrato.

8.15. Conduzir os trabalhos com estrita observância às normas da legislação pertinente, cumprindo as determinações dos Poderes Públicos, mantendo sempre limpo o local dos serviços e nas melhores condições de segurança, higiene e disciplina.

8.16. Submeter previamente, por escrito, ao Contratante, para análise e aprovação, quaisquer mudanças nos métodos executivos que fujam às especificações do memorial descritivo ou instrumento congênere.

8.17. Não permitir a utilização de qualquer trabalho do menor de dezesseis anos, exceto na condição de aprendiz para os maiores de quatorze anos, nem permitir a utilização do trabalho do menor de dezoito anos em trabalho noturno, perigoso ou insalubre;

8.18. Manter durante toda a vigência do contrato, em compatibilidade com as obrigações assumidas, todas as condições exigidas para qualificação na contratação direta;

8.19. Cumprir, durante todo o período de execução do contrato, a reserva de cargos prevista em lei para pessoa com deficiência, para reabilitado da Previdência Social ou para aprendiz, bem como as reservas de cargos previstas na legislação (art. 116);

8.20. Comprovar a reserva de cargos a que se refere a cláusula acima, no prazo fixado pelo fiscal do contrato, com a indicação dos empregados que preencheram as referidas vagas (art. 116, parágrafo único);

8.21. Guardar sigilo sobre todas as informações obtidas em decorrência do cumprimento do contrato;

8.22. Arcar com o ônus decorrente de eventual equívoco no dimensionamento dos quantitativos de sua proposta, inclusive quanto aos custos variáveis decorrentes de fatores futuros e incertos, devendo complementá-los, caso o previsto inicialmente

em sua proposta não seja satisfatório para o atendimento do objeto da contratação, exceto quando ocorrer algum dos eventos arrolados no art. 124, II, d, da Lei nº 14.133, de 2021;

8.23. Cumprir, além dos postulados legais vigentes de âmbito federal, estadual ou municipal, as normas de segurança do Contratante;

8.24. Manter os empregados nos horários predeterminados pelo Contratante.

8.25. Apresentar os empregados devidamente identificados por meio de crachá.

8.26. Apresentar ao Contratante, quando for o caso, a relação nominal dos empregados que adentrarão no órgão para a execução do serviço.

8.27. Observar os preceitos da legislação sobre a jornada de trabalho, conforme a categoria profissional.

8.28. Atender às solicitações do Contratante quanto à substituição dos empregados alocados, no prazo fixado pela fiscalização do contrato, nos casos em que ficar constatado descumprimento das obrigações relativas à execução do serviço, conforme descrito nas especificações do objeto.

8.29. Instruir seus empregados quanto à necessidade de acatar as Normas Internas do Contratante.

8.30. Instruir seus empregados a respeito das atividades a serem desempenhadas, alertando-os a não executarem atividades não abrangidas pelo contrato, devendo o Contratado relatar ao Contratante toda e qualquer ocorrência neste sentido, a fim de evitar desvio de função.

8.31. Instruir os seus empregados, quanto à prevenção de incêndios nas áreas do Contratante.

8.32. Adotar as providências e precauções necessárias, inclusive consulta nos respectivos órgãos, se necessário for, a fim de que não venham a ser danificadas as redes hidrossanitárias, elétricas e de comunicação.

8.33. Estar registrada ou inscrita no Conselho Profissional competente, conforme as áreas de atuação previstas no Projeto Básico, em plena validade.

8.34. Obter junto aos órgãos competentes, conforme o caso, as licenças necessárias e demais documentos e autorizações exigíveis, na forma da legislação aplicável.

8.35. Elaborar o Diário de Obra, incluindo diariamente, pelo Engenheiro preposto responsável, as informações sobre o andamento do empreendimento, tais como, número de funcionários, de equipamentos, condições de trabalho, condições meteorológicas, serviços executados, registro de ocorrências e outros fatos relacionados, bem como os comunicados à Fiscalização e situação das atividades em relação ao cronograma previsto.

8.36. Refazer, às suas expensas, os trabalhos executados em desacordo com o estabelecido nas especificações, bem como substituir aqueles realizados com materiais defeituosos ou com vício de construção, pelo prazo de 05 (cinco) anos, contado da data de emissão do Termo de Recebimento Definitivo.

8.37. Utilizar somente matéria-prima florestal procedente, nos termos do artigo 11 do Decreto nº 5.975, de 2006, de: (a) manejo florestal, realizado por meio de Plano de Manejo Florestal Sustentável - PMFS devidamente aprovado pelo órgão competente do Sistema Nacional do Meio Ambiente - SISNAMA; (b) supressão da vegetação natural, devidamente autorizada pelo órgão competente do Sistema Nacional do Meio Ambiente - SISNAMA; (c) florestas plantadas; e (d) outras fontes de biomassa florestal, definidas em normas específicas do órgão ambiental competente.

8.38. Comprovar a procedência legal dos produtos ou subprodutos florestais utilizados em cada etapa da execução contratual, nos termos do artigo 4º, inciso IX, da Instrução Normativa SLTI/MP nº 1, de 19/01/2010, por ocasião da respectiva medição, mediante a apresentação dos seguintes documentos, conforme o caso:

8.38.1. Cópias autenticadas das notas fiscais de aquisição dos produtos ou subprodutos florestais;

8.38.2. Cópia dos Comprovantes de Registro do fornecedor e do transportador dos produtos ou subprodutos florestais junto ao Cadastro Técnico Federal de Atividades Potencialmente Poluidoras ou Utilizadoras de Recursos Ambientais - CTF, mantido pelo IBAMA, quando tal inscrição for obrigatória, acompanhados dos respectivos

Certificados de Regularidade válidos, conforme artigo 17, inciso II, da Lei nº 6.938, de 1981, e Instrução Normativa IBAMA nº 05, de 15/03/2014, e legislação correlata;

8.38.3. Documento de Origem Florestal – DOF, instituído pela Portaria nº 253, de 18/08/2006, do Ministério do Meio Ambiente, e Instrução Normativa IBAMA nº 21, de 24/12/2014, quando se tratar de produtos ou subprodutos florestais de origem nativa cujo transporte e armazenamento exijam a emissão de tal licença obrigatória; e

8.38.4. Caso os produtos ou subprodutos florestais utilizados na execução contratual tenham origem em Estado que possua documento de controle próprio, o Contratado deverá apresentá-lo, em complementação ao DOF, a fim de demonstrar a regularidade do transporte e armazenamento nos limites do território estadual.

8.39. Observar as diretrizes, critérios e procedimentos para a gestão dos resíduos da construção civil estabelecidos na Resolução nº 307, de 05/07/2002, com as alterações posteriores, do Conselho Nacional de Meio Ambiente - CONAMA, conforme artigo 4º, §§ 2º e 3º, da Instrução Normativa SLTI/MP nº 1, de 19/01/2010, nos seguintes termos:

8.39.1. O gerenciamento dos resíduos originários da contratação deverá obedecer às diretrizes técnicas e procedimentos do Programa Municipal de Gerenciamento de Resíduos da Construção Civil, ou do Projeto de Gerenciamento de Resíduos da Construção Civil apresentado ao órgão competente, conforme o caso.

8.39.2. Nos termos dos artigos 3º e 10º da Resolução CONAMA nº 307, de 05/07/2002, o Contratado deverá providenciar a destinação ambientalmente adequada dos resíduos da construção civil originários da contratação, obedecendo, no que couber, aos seguintes procedimentos:

8.39.2.1 resíduos Classe A (reutilizáveis ou recicláveis como agregados): deverão ser reutilizados ou reciclados na forma de agregados, ou encaminhados a aterros de resíduos classe A de preservação de material para usos futuros.

8.39.2.2 resíduos Classe B (recicláveis para outras destinações): deverão ser reutilizados, reciclados ou encaminhados a áreas de armazenamento temporário, sendo dispostos de modo a permitir a sua utilização ou reciclagem futura.

8.39.2.3 resíduos Classe C (para os quais não foram desenvolvidas tecnologias ou aplicações economicamente viáveis que permitam a sua reciclagem/recuperação): deverão ser armazenados, transportados e destinados em conformidade com as normas técnicas específicas.

8.39.2.4 resíduos Classe D (perigosos, contaminados ou prejudiciais à saúde): deverão ser armazenados, transportados, reutilizados e destinados em conformidade com as normas técnicas específicas.

8.39.3 Em nenhuma hipótese o Contratado poderá dispor os resíduos originários da contratação em aterros de resíduos sólidos urbanos, áreas de “bota fora”, encostas, corpos d’água, lotes vagos e áreas protegidas por Lei, bem como em áreas não licenciadas.

8.39.4. Para fins de fiscalização do fiel cumprimento do Programa Municipal de Gerenciamento de Resíduos da Construção Civil, ou do Projeto de Gerenciamento de Resíduos da Construção Civil, conforme o caso, o Contratado comprovará, sob pena de multa, que todos os resíduos removidos estão acompanhados de Controle de Transporte de Resíduos, em conformidade com as normas da Agência Brasileira de Normas Técnicas - ABNT, ABNT NBR ns. 15.112, 15.113, 15.114, 15.115 e 15.116, de 2004.

8.40. Observar as seguintes diretrizes de caráter ambiental:

8.40.1. Qualquer instalação, equipamento ou processo, situado em local fixo, que libere ou emita matéria para a atmosfera, por emissão pontual ou fugitiva, utilizado na execução contratual, deverá respeitar os limites máximos de emissão de poluentes admitidos na Resolução CONAMA nº 382, de 26/12/2006, e legislação correlata, de acordo com o poluente e o tipo de fonte.

8.40.2. Na execução contratual, conforme o caso, a emissão de ruídos não poderá ultrapassar os níveis considerados aceitáveis pela Norma NBR-10.151 - Avaliação do Ruído em Áreas Habitadas visando o conforto da comunidade, da Associação Brasileira de Normas Técnicas - ABNT, ou aqueles estabelecidos na NBR-10.152 - Níveis de Ruído para conforto acústico, da Associação Brasileira de Normas Técnicas - ABNT, nos termos da Resolução CONAMA nº 01, de 08/03/90, e legislação correlata.

8.41. Nos termos do artigo 4º, § 3º, da Instrução Normativa SLTI/MP nº 1, de 19/01/2010, deverão ser utilizados, na execução contratual, agregados reciclados, sempre que existir a oferta de tais materiais, capacidade de suprimento e custo inferior em relação aos agregados naturais, inserindo-se na planilha de formação de preços os custos correspondentes.

8.42. Responder por qualquer acidente de trabalho na execução dos serviços, por uso indevido de patentes registradas em nome de terceiros, por danos resultantes de defeitos ou incorreções dos serviços ou dos bens do Contratante, de seus funcionários ou de terceiros, ainda que ocorridos em via pública junto ao serviço de engenharia.

8.43. Realizar, conforme o caso, por meio de laboratórios previamente aprovados pela fiscalização e sob suas custas, os testes, ensaios, exames e provas que lhe caibam necessárias ao controle de qualidade dos materiais, serviços e equipamentos a serem aplicados nos trabalhos, conforme procedimento previsto nas especificações.

8.44. Providenciar, conforme o caso, as ligações definitivas das utilidades previstas no projeto (água, esgoto, gás, energia elétrica, telefone etc.), bem como atuar junto aos órgãos federais, estaduais e municipais e concessionárias de serviços públicos para a obtenção de licenças e regularização dos serviços e atividades concluídas (ex.: Habite-se, Licença Ambiental de Operação etc.).

CLÁUSULA NONA- OBRIGAÇÕES PERTINENTES À LGPD

9.1 As partes deverão cumprir a Lei nº 13.709, de 14 de agosto de 2018 (LGPD), quanto a todos os dados pessoais a que tenham acesso em razão do certame ou do contrato administrativo que eventualmente venha a ser firmado, a partir da apresentação da proposta no procedimento de contratação, independentemente de declaração ou de aceitação expressa.

9.2 Os dados obtidos somente poderão ser utilizados para as finalidades que justificaram seu acesso e de acordo com a boa-fé e com os princípios do art. 6º da LGPD.

9.3 É vedado o compartilhamento com terceiros dos dados obtidos fora das hipóteses permitidas em Lei.

9.4 É dever do contratado orientar e treinar seus empregados sobre os deveres, requisitos e responsabilidades decorrentes da LGPD.

9.5 O Contratado deverá prestar, no prazo fixado pelo Contratante, prorrogável justificadamente, quaisquer informações acerca dos dados pessoais para cumprimento da LGPD, inclusive quanto a eventual descarte realizado.

CLÁUSULA DÉCIMA – GARANTIA DE EXECUÇÃO

10.1. Não haverá exigência de garantia contratual da execução

CLÁUSULA DÉCIMA PRIMEIRA – INFRAÇÕES E SANÇÕES ADMINISTRATIVAS

11.1. Comete infração administrativa, nos termos da Lei nº 14.133, de 2021, o Contratado que:

- a) der causa à inexecução parcial do contrato;
- b) der causa à inexecução parcial do contrato que cause grave dano à Administração ou ao funcionamento dos serviços públicos ou ao interesse coletivo;
- c) der causa à inexecução total do contrato;
- d) deixar de entregar a documentação exigida para o certame;
- e) não manter a proposta, salvo em decorrência de fato superveniente devidamente justificado;
- f) não celebrar o contrato ou não entregar a documentação exigida para a contratação, quando convocado dentro do prazo de validade de sua proposta;
- g) ensejar o retardamento da execução ou da entrega do objeto da contratação sem motivo justificado;
- h) apresentar declaração ou documentação falsa exigida para o certame ou prestar declaração falsa durante a dispensa eletrônica ou execução do contrato;
- i) fraudar a contratação ou praticar ato fraudulento na execução do contrato;
- j) comportar-se de modo inidôneo ou cometer fraude de qualquer natureza;
- k) praticar atos ilícitos com vistas a frustrar os objetivos da contratação;
- l) praticar ato lesivo previsto no art. 5º da Lei nº 12.846, de 1º de agosto de 2013.

11.2. Serão aplicadas ao responsável pelas infrações administrativas acima descritas as seguintes sanções:

a) **Advertência**, quando o Contratado der causa à inexecução parcial do contrato, sempre que não se justificar a imposição de penalidade mais grave (art. 156, §2º, da Lei);

b) **Impedimento de licitar e contratar**, quando praticadas as condutas descritas nas alíneas b, c, d, e, f e g do subitem acima deste Contrato, sempre que não se justificar a imposição de penalidade mais grave (art. 156, §4º, da Lei);

c) **Declaração de inidoneidade para licitar e contratar**, quando praticadas as condutas descritas nas alíneas h, i, j, k e l do subitem acima deste Contrato, bem como nas alíneas b, c, d, e, f e g, que justifiquem a imposição de penalidade mais grave (art. 156, §5º, da Lei)

d) **Multa:**

(1) moratória de 1% (hum por cento) por dia de atraso injustificado sobre o valor da parcela inadimplida, até o limite de 10% (dez por cento);

(2) compensatória de 20% (vinte por cento) sobre o valor total do contrato, no caso de inexecução total do objeto;

11.3. A aplicação das sanções previstas neste Contrato não exclui, em hipótese alguma, a obrigação de reparação integral do dano causado à Contratante (art. 156, §9º)

11.4. Todas as sanções previstas neste Contrato poderão ser aplicadas cumulativamente com a multa (art. 156, §7º).

11.4.1. Antes da aplicação da multa será facultada a defesa do interessado no prazo de 15 (quinze) dias úteis, contado da data de sua intimação (art. 157)

11.4.2. Se a multa aplicada e as indenizações cabíveis forem superiores ao valor do pagamento eventualmente devido pelo Contratante ao Contratado, além da perda desse valor, a diferença será descontada da garantia prestada ou será cobrada judicialmente (art. 156, §8º).

11.4.3. Previamente ao encaminhamento à cobrança judicial, a multa poderá ser recolhida administrativamente no prazo máximo de 30 (trinta) dias, a contar da data do recebimento da comunicação enviada pela autoridade competente.

11.5. A aplicação das sanções realizar-se-á em processo administrativo que assegure o contraditório e a ampla defesa ao Contratado, observando-se o procedimento previsto no **caput** e parágrafos do art. 158 da Lei nº 14.133, de 2021, para as penalidades de impedimento de licitar e contratar e de declaração de inidoneidade para licitar ou contratar.

11.6. Na aplicação das sanções serão considerados (art. 156, §1º) :

- a) a natureza e a gravidade da infração cometida;
- b) as peculiaridades do caso concreto;
- c) as circunstâncias agravantes ou atenuantes;
- d) os danos que dela provierem para o Contratante;
- e) a implantação ou o aperfeiçoamento de programa de integridade, conforme normas e orientações dos órgãos de controle.

11.7. Os atos previstos como infrações administrativas na Lei nº 14.133, de 2021, ou em outras leis de licitações e contratos da Administração Pública que também sejam tipificados como atos lesivos na Lei nº 12.846, de 2013, serão apurados e julgados conjuntamente, nos mesmos autos, observados o rito procedimental e autoridade competente definidos na referida Lei (art. 159)

11.8. A personalidade jurídica do Contratado poderá ser desconsiderada sempre que utilizada com abuso do direito para facilitar, encobrir ou dissimular a prática dos atos ilícitos previstos neste Contrato ou para provocar confusão patrimonial, e, nesse caso, todos os efeitos das sanções aplicadas à pessoa jurídica serão estendidos aos seus administradores e sócios com poderes de administração, à pessoa jurídica sucessora ou à empresa do mesmo ramo com relação de coligação ou controle, de fato ou de direito, com o Contratado, observados, em todos os casos, o contraditório, a ampla defesa e a obrigatoriedade de análise jurídica prévia (art. 160)

11.9. O Contratante deverá, no prazo máximo 15 (quinze) dias úteis, contado da data de aplicação da sanção, informar e manter atualizados os dados relativos às sanções por ela aplicadas, para fins de publicidade no Cadastro Nacional de Empresas Inidôneas e Suspensas (Ceis) e no Cadastro Nacional de Empresas Punidas (Cnep), instituídos no âmbito do Poder Executivo Federal. (Art. 161)

11.10. As sanções de impedimento de licitar e contratar e declaração de inidoneidade para licitar ou contratar são passíveis de reabilitação na forma do art. 163 da Lei nº 14.133/21.

CLÁUSULA DÉCIMA SEGUNDA – DA EXTINÇÃO CONTRATUAL

12.1. O contrato pode ser extinto antes de cumpridas as obrigações nele estipuladas, ou antes do prazo nele fixado, por algum dos motivos previstos no artigo 137 da NLLC, bem como amigavelmente, assegurados o contraditório e a ampla defesa.

12.1.1. Nesta hipótese, aplicam-se também os artigos 138 e 139 da mesma Lei.

12.1.2. A alteração social ou modificação da finalidade ou da estrutura da empresa não ensejará rescisão se não restringir sua capacidade de concluir o contrato.

12.1.2.1. Se a operação implicar mudança da pessoa jurídica contratada, deverá ser formalizado termo aditivo para alteração subjetiva.

12.1.3. O termo de rescisão, sempre que possível, será precedido:

12.1.4. Balanço dos eventos contratuais já cumpridos ou parcialmente cumpridos;

12.1.5. Relação dos pagamentos já efetuados e ainda devidos;

12.1.6. Indenizações e multas.

12.3. A extinção do contrato não configura óbice para o reconhecimento do desequilíbrio econômico-financeiro, hipótese em que será concedida indenização por meio de termo indenizatório (art. 131, caput, da Lei n.º 14.133, de 2021).

CLÁUSULA DÉCIMA TERCEIRA – DOTAÇÃO ORÇAMENTÁRIA

13.1. As despesas decorrentes da presente contratação correrão à conta de recursos específicos consignados no Orçamento do Município deste exercício, na dotação abaixo discriminada:

- I. Gestão/Unidade:
- II. Fonte de Recursos:
- III. Programa de Trabalho:
- IV. Elemento de Despesa:

CLÁUSULA DÉCIMA QUARTA – DOS CASOS OMISSOS

14.1. Os casos omissos serão decididos pelo CONTRATANTE, segundo as disposições contidas na Lei nº 14.133, de 2021 e demais normas federais aplicáveis e, subsidiariamente, segundo as disposições contidas na Lei nº 8.078, de 1990 – Código de Defesa do Consumidor – e normas e princípios gerais dos contratos.

CLÁUSULA DÉCIMA QUINTA – ALTERAÇÕES

15.1. Eventuais alterações contratuais reger-se-ão pela disciplina dos arts. 124 e seguintes da Lei nº 14.133, de 2021.

15.2. O CONTRATADO é obrigada a aceitar, nas mesmas condições contratuais, os acréscimos ou supressões que se fizerem necessários, até o limite de 25% (vinte e cinco por cento) do valor inicial atualizado do contrato.

15.3. As supressões resultantes de acordo celebrado entre as partes contratantes poderão exceder o limite de 25% (vinte e cinco por cento) do valor inicial atualizado do termo de contrato.

15.4. As alterações contratuais deverão ser promovidas mediante celebração de termo aditivo, submetido à prévia aprovação da consultoria jurídica do contratante, salvo nos casos de justificada necessidade de antecipação de seus efeitos, hipótese em que a formalização do aditivo deverá ocorrer no prazo máximo de 1 (um) mês (art. 132 da Lei nº 14.133, de 2021).

15.5. Registros que não caracterizam alteração do contrato podem ser realizados por simples apostila, dispensada a celebração de termo aditivo, na forma do art. 136 da Lei nº 14.133, de 2021.

CLÁUSULA DÉCIMA SEXTA – PUBLICAÇÃO

16.1. Incumbirá ao contratante divulgar o presente instrumento no Portal Nacional de Contratações Públicas (PNCP), na forma prevista no art. 94 da Lei 14.133, de 2021, bem como no respectivo sítio oficial na Internet, em atenção ao art. 91, caput, da Lei nº 14.133, de 2021, e ao art. 8º, §2º, da Lei n. 12.527, de 2011, c/c art. 7º, §3º, inciso V, do Decreto n. 7.724, de 2012.

CLÁUSULA DÉCIMA SÉTIMA – FORO

17.1. É eleito o Foro da Comarca de Camocim/CE para dirimir os litígios que decorrerem da execução deste Termo de Contrato que não possam ser compostos pela conciliação, conforme art. 92, § 1º da Lei nº 14.133/21.

....., de..... de 20.....

Representante legal do CONTRATANTE

Representante legal do CONTRATADO

TESTEMUNHAS:

1-

2-